


LOT N°	A202	Type	T4
BAT	A	Étage	R+2



SURFACE HABITABLE (m ²)	
ENTREE	2,9
SEJOUR-CUISINE	29,2
CHAMBRE 1	11,1
CHAMBRE 2	10,1
CHAMBRE 3	11,7
SDB	5,6
SDE	2,6
WC 1	1,9
WC 2	1,2
DGT	8,3
TOTAL SURF HAB	84,6 m²
LOGGIA 1	6,0
LOGGIA 2	3,4
TOTAL SURF EXT	9,4 m²
TOTAL SURF PRIVATIVE	94,0 m²

Ind	Date	Modification
A	04/11/2024	

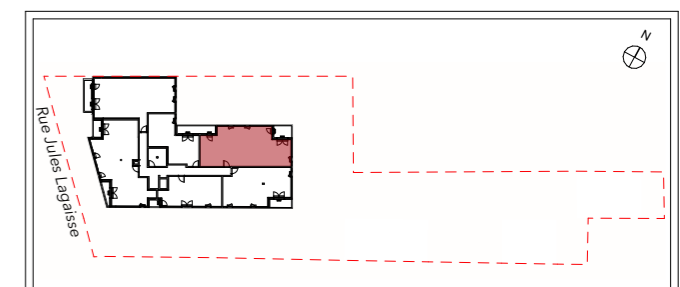

Nota : La surface habitable des placards est incluse dans les pièces attenantes.
 Implantation des radiateurs et sèche-serviettes provisoires.

Le présent document exprime la figure et les dispositions générales de l'appartement.
 Des variations peuvent intervenir en fonction des nécessités techniques de la réalisation tant en ce qui concerne les dimensions libres que l'équipement. Les cotes indiquées sont approximatives. Les retombées, faux plafonds, soffites, ainsi que l'emplacement des équipements tels que radiateurs et sèche-serviettes sont figurés à titre indicatif et non limitatif. Les surfaces habitables sont conformes au décret du 23 Mars 1997 (Art. 4.1)

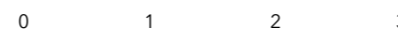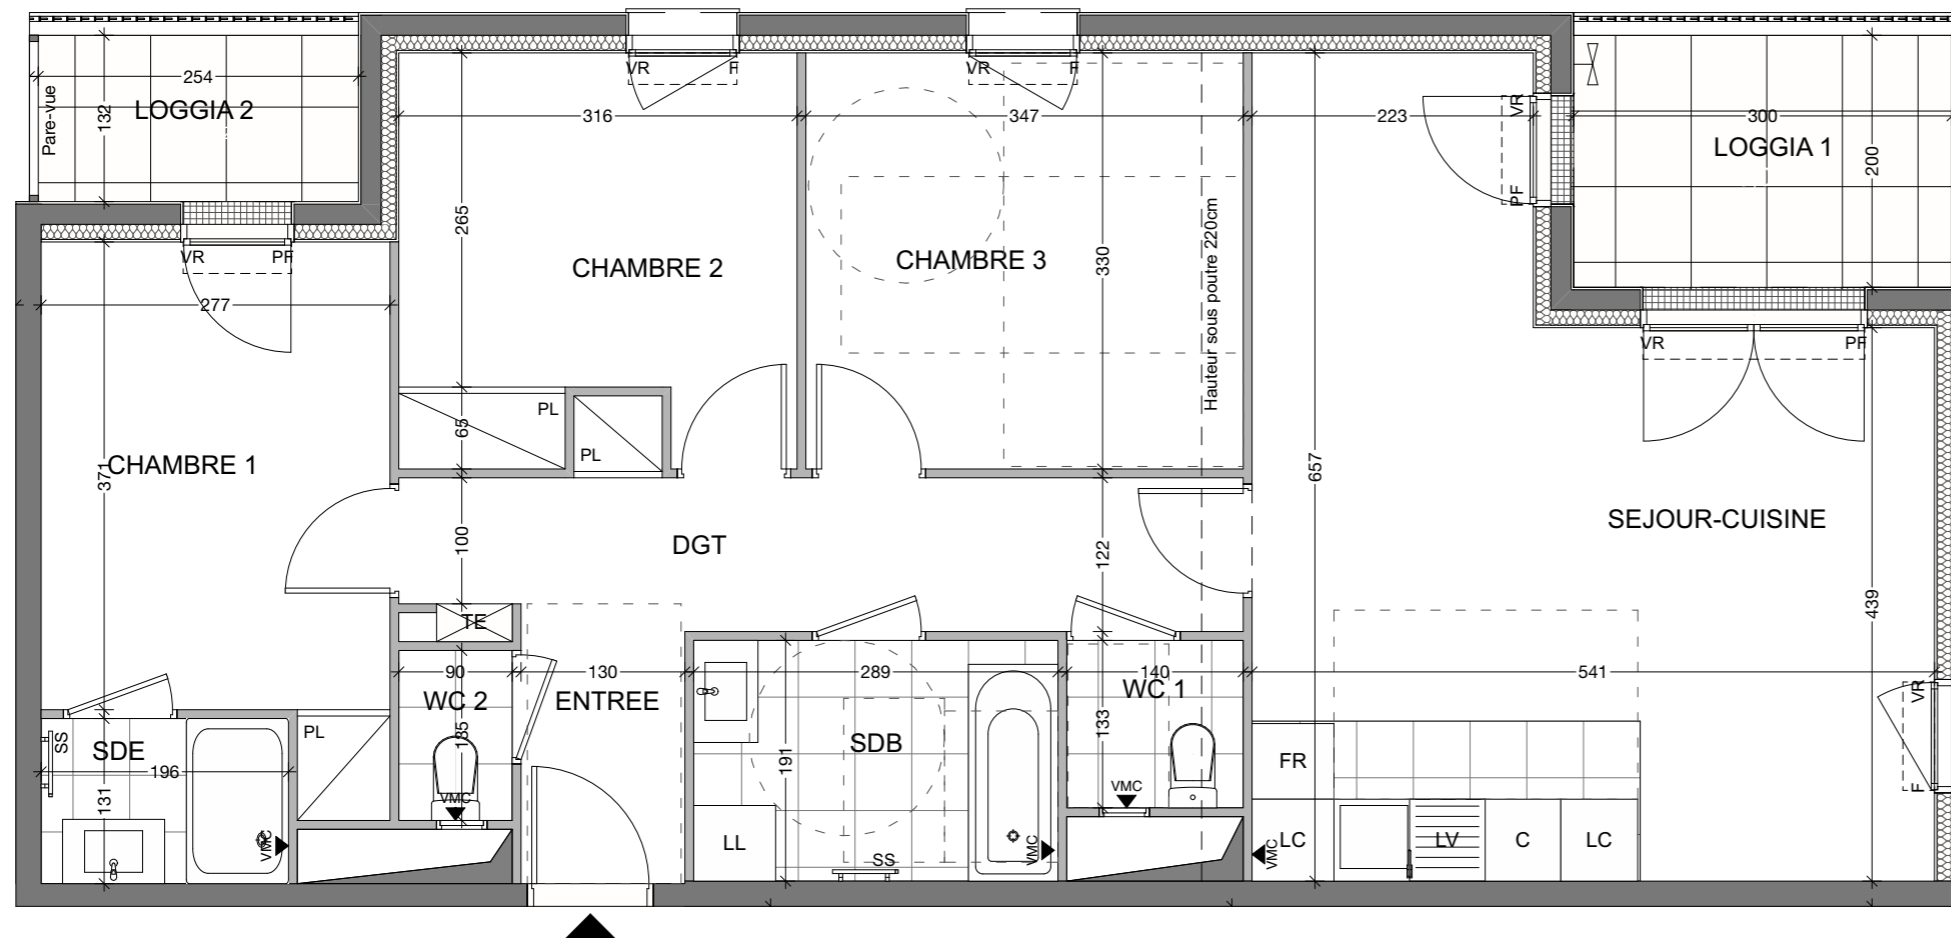

Nom de l'Acquéreur	Date et Signature Acquéreur	Date et Signature Vendeur
--------------------	-----------------------------	---------------------------

LÉGENDE	
FR :	Réfrigérateur
C :	Plaque de cuisson
LL :	Lave-linge
LV :	Lave-vaisselle
LC :	Linéaire complémentaire
PL :	Placard
SS :	Sèche-serviettes
EP :	Eaux pluviales
PF :	Porte-fenêtre
F :	Fenêtre
JS :	Jour de souffrance
VR :	Volet roulant
	Tableau électrique
	Robinet de puisage
	Prise de courant extérieure
	Soffite