


| | | | |
|--------|------|-------|-----|
| LOT N° | A206 | Type | T4 |
| BAT | A | Étage | R+2 |


| SURFACE HABITABLE (m²) | |
|-----------------------------|----------------|
| ENTREE | 5,6 |
| SEJOUR-CUISINE | 28,3 |
| CHAMBRE 1 | 11,0 |
| CHAMBRE 2 | 12,0 |
| CHAMBRE 3 | 12,3 |
| SDB | 7,0 |
| SDE | 2,3 |
| WC | 1,7 |
| DGT | 4,7 |
| TOTAL SURF HAB | 84,9 m² |
| BALCON | 6,2 |
| TOTAL SURF EXT | 6,2 m² |
| TOTAL SURF PRIVATIVE | 91,1 m² |

| Ind | Date | Modification |
|-----|------------|--------------|
| A | 04/11/2024 | |

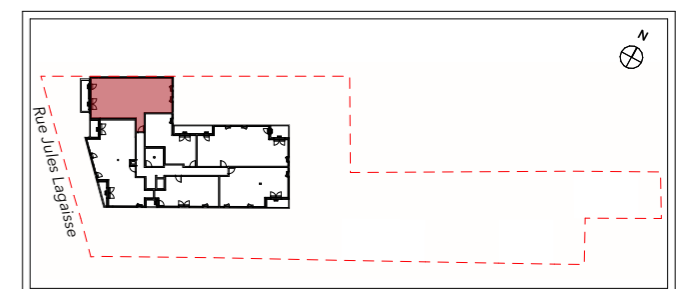

Nota : La surface habitable des placards est incluse dans les pièces attenantes.
Implantation des radiateurs et sèche-serviettes provisoires.

Le présent document exprime la figure et les dispositions générales de l'appartement.
Des variations peuvent intervenir en fonction des nécessités techniques de la réalisation tant en ce qui concerne les dimensions libres que l'équipement. Les cotes indiquées sont approximatives. Les retombées, faux plafonds, soffites, ainsi que l'emplacement des équipements tels que radiateurs et sèche-serviettes sont figurés à titre indicatif et non limitatif. Les surfaces habitables sont conformes au décret du 23 Mars 1997 (Art. 4.1)

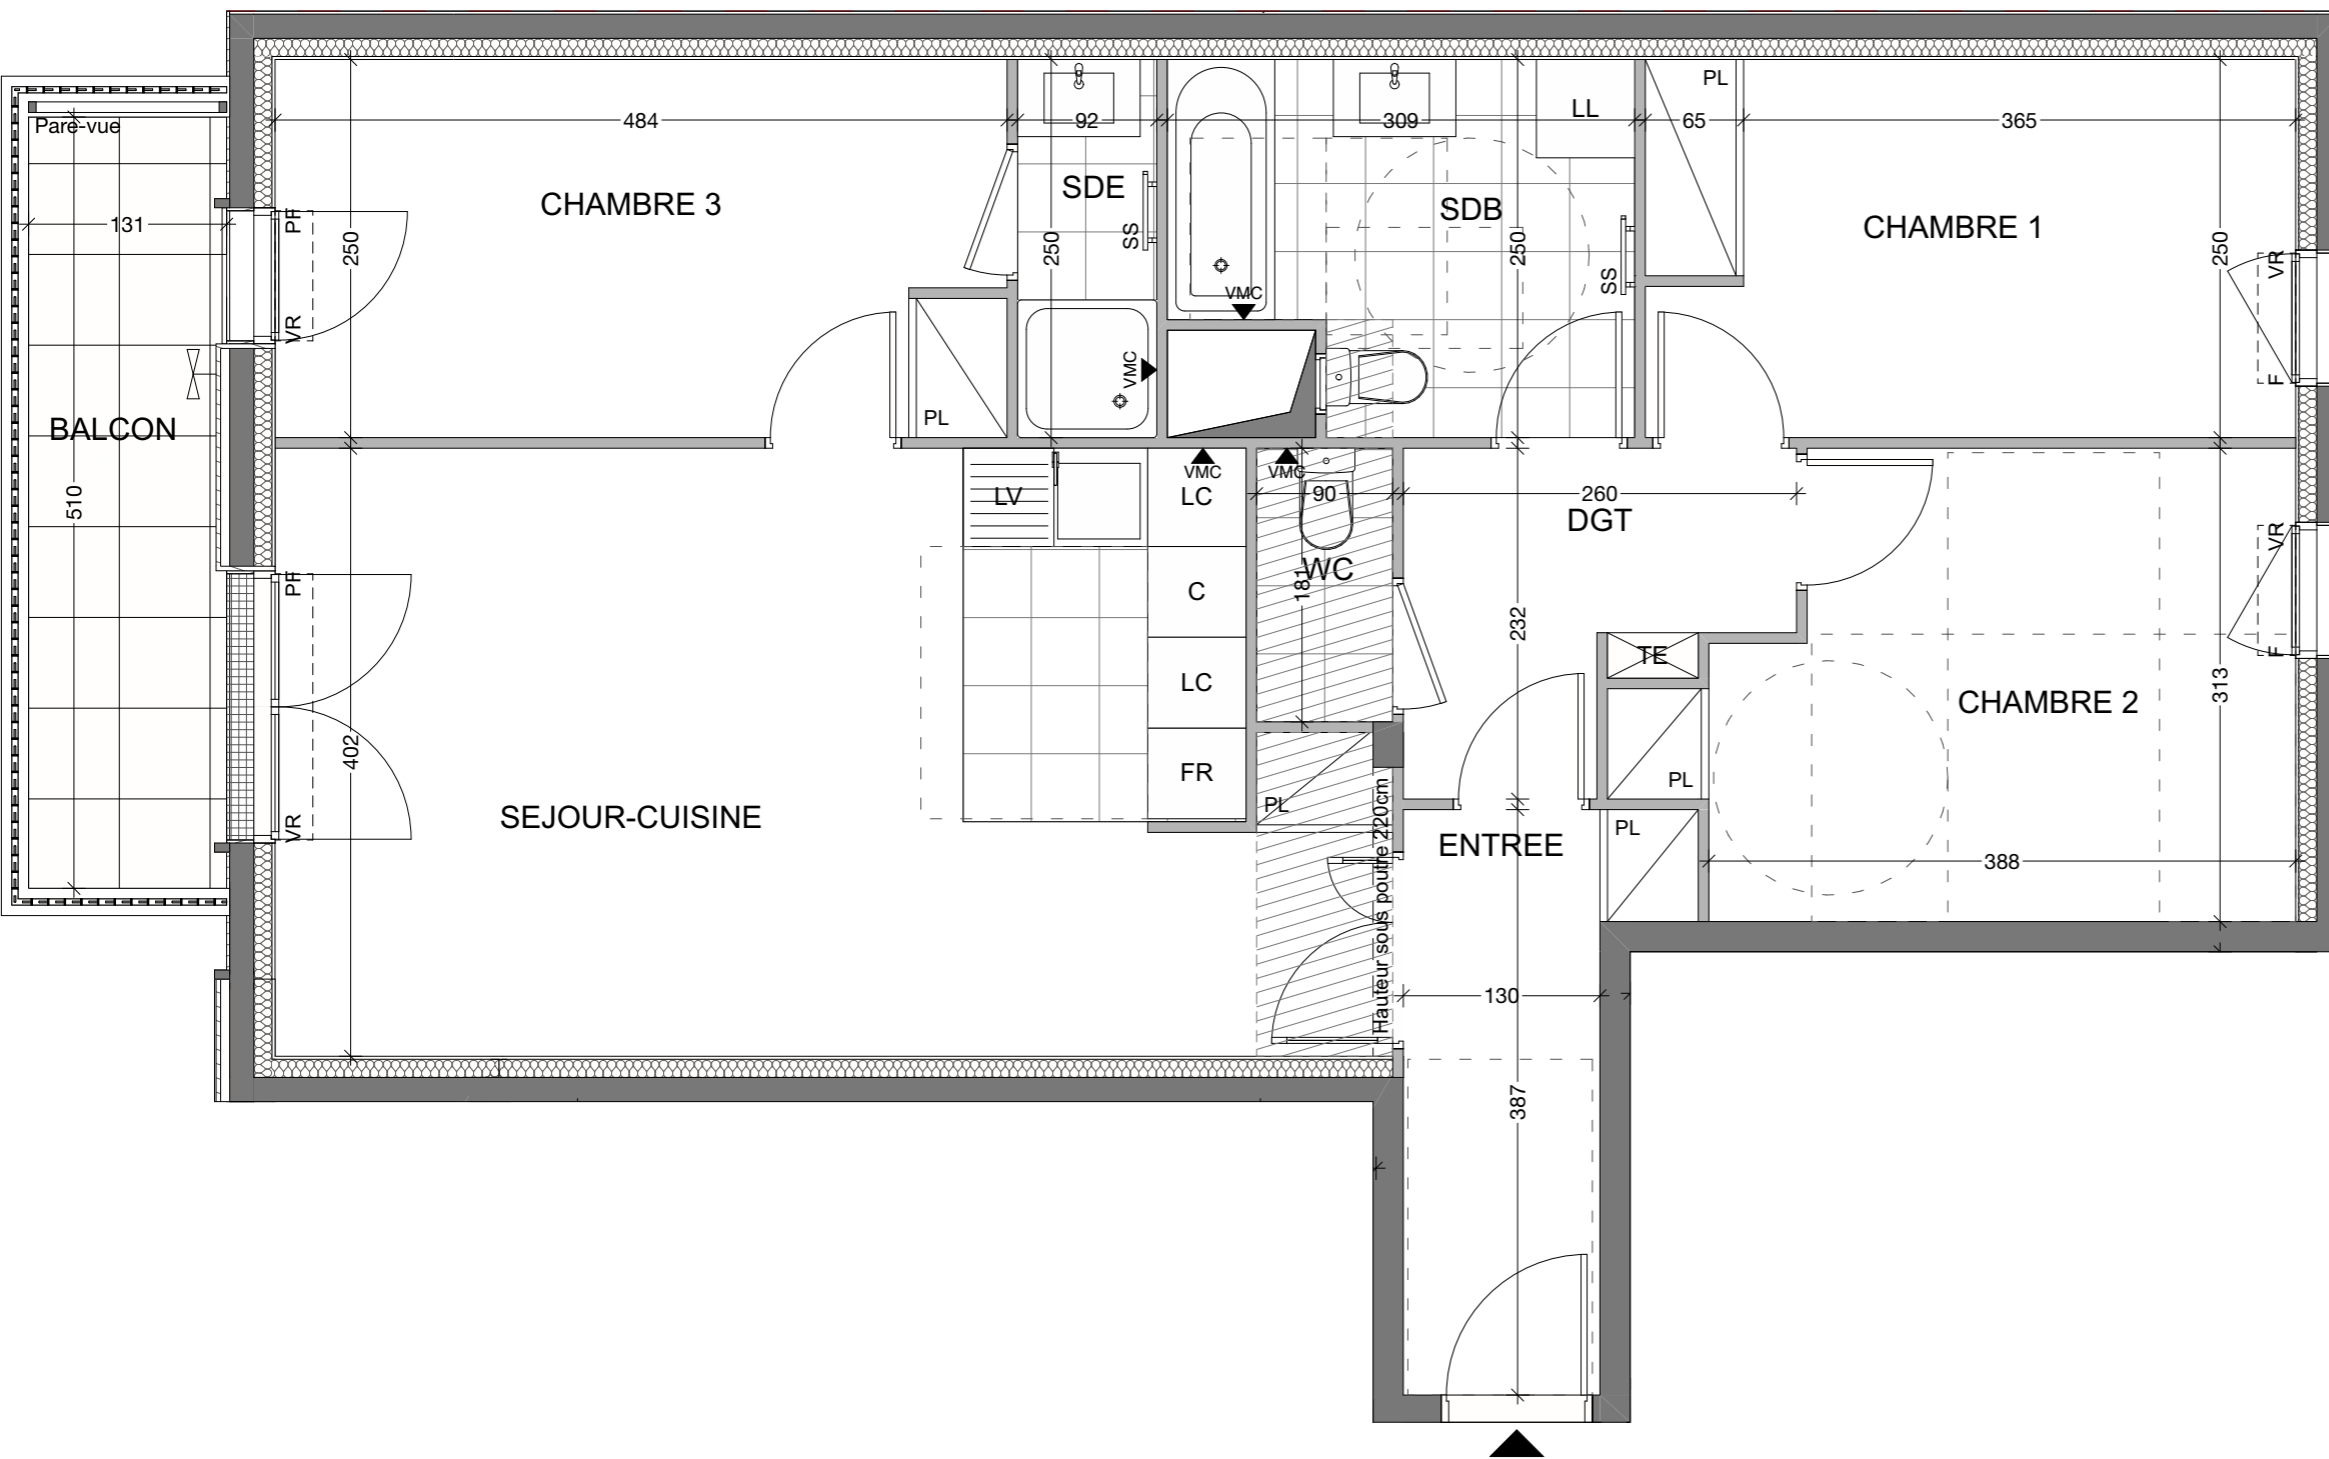

| LÉGENDE | |
|---------|-----------------------------|
| FR : | Réfrigérateur |
| C : | Plaque de cuisson |
| LL : | Lave-linge |
| LV : | Lave-vaisselle |
| LC : | Linéaire complémentaire |
| PL : | Placard |
| SS : | Sèche-serviettes |
| EP : | Eaux pluviales |
| PF : | Porte-fenêtre |
| F : | Fenêtre |
| JS : | Jour de souffrance |
| VR : | Volet roulant |
| | Tableau électrique |
| | Robinet de puisage |
| | Prise de courant extérieure |
| | Soffite |



| | | |
|--------------------|-----------------------------|---------------------------|
| Nom de l'Acquéreur | Date et Signature Acquéreur | Date et Signature Vendeur |
|--------------------|-----------------------------|---------------------------|