



45 BRIAND
20 LOGEMENTS
 45, rue Aristide Briand
 92300 LEVALLOIS-PERRET

PIERRE PROMOTION


40, boulevard Henri Sellier - 92150 SURESNES

T3 L101 ETAGE R+1

SURFACES HABITABLES HSP 250


ENTREE	9,0 m ²
SEJOUR/CUISINE	34,8 m ²
WC	1,4 m ²
SALLE D'EAU	4,3 m ²
CHAMBRE 1	12,9 m ²
CHAMBRE 2	9,1 m ²
SURFACE TOTALE HABITABLE	71,5 m²
TERRASSE	23,0 m ²

REPERAGE

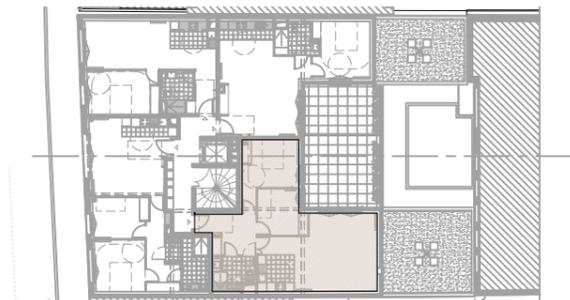


NOTA

- En fonction des nécessités techniques de la réalisation et/ou de la réglementation, des modifications sont susceptibles d'être apportées à ce plan
- Les surfaces et les côtes indiquées (dimensionnelles ou altimétriques) sont soumises aux tolérances réglementaires
- Les soffites, faux-plafonds, rampants, gaines sont susceptibles d'évoluer en situation, nombre et dimensions
- Les canalisations, retombées, regards ne sont pas figurés
- Les plantations figurant sur le plan de situation du lot sont indicatives et pourront faire l'objet de modifications, aussi bien en nombre qu'en type
- Des modifications mineures ou des aménagements de détails nécessaires pour des raisons d'ordre technique ou administratif pourront être reportés sur les plans
- La surface habitable comprend les placards
- Les emplacements machines sont en pointillé mais les appareils ne sont pas fournis
- La literie indiquée dans la chambre est à titre indicatif de la norme handicapé. La literie est non fournie
- Le rectangle dans l'entrée et la salle de bain, les côtes dans la chambre H, et les ronds sont représentés à titre indicatif pour respect de la norme handicapé

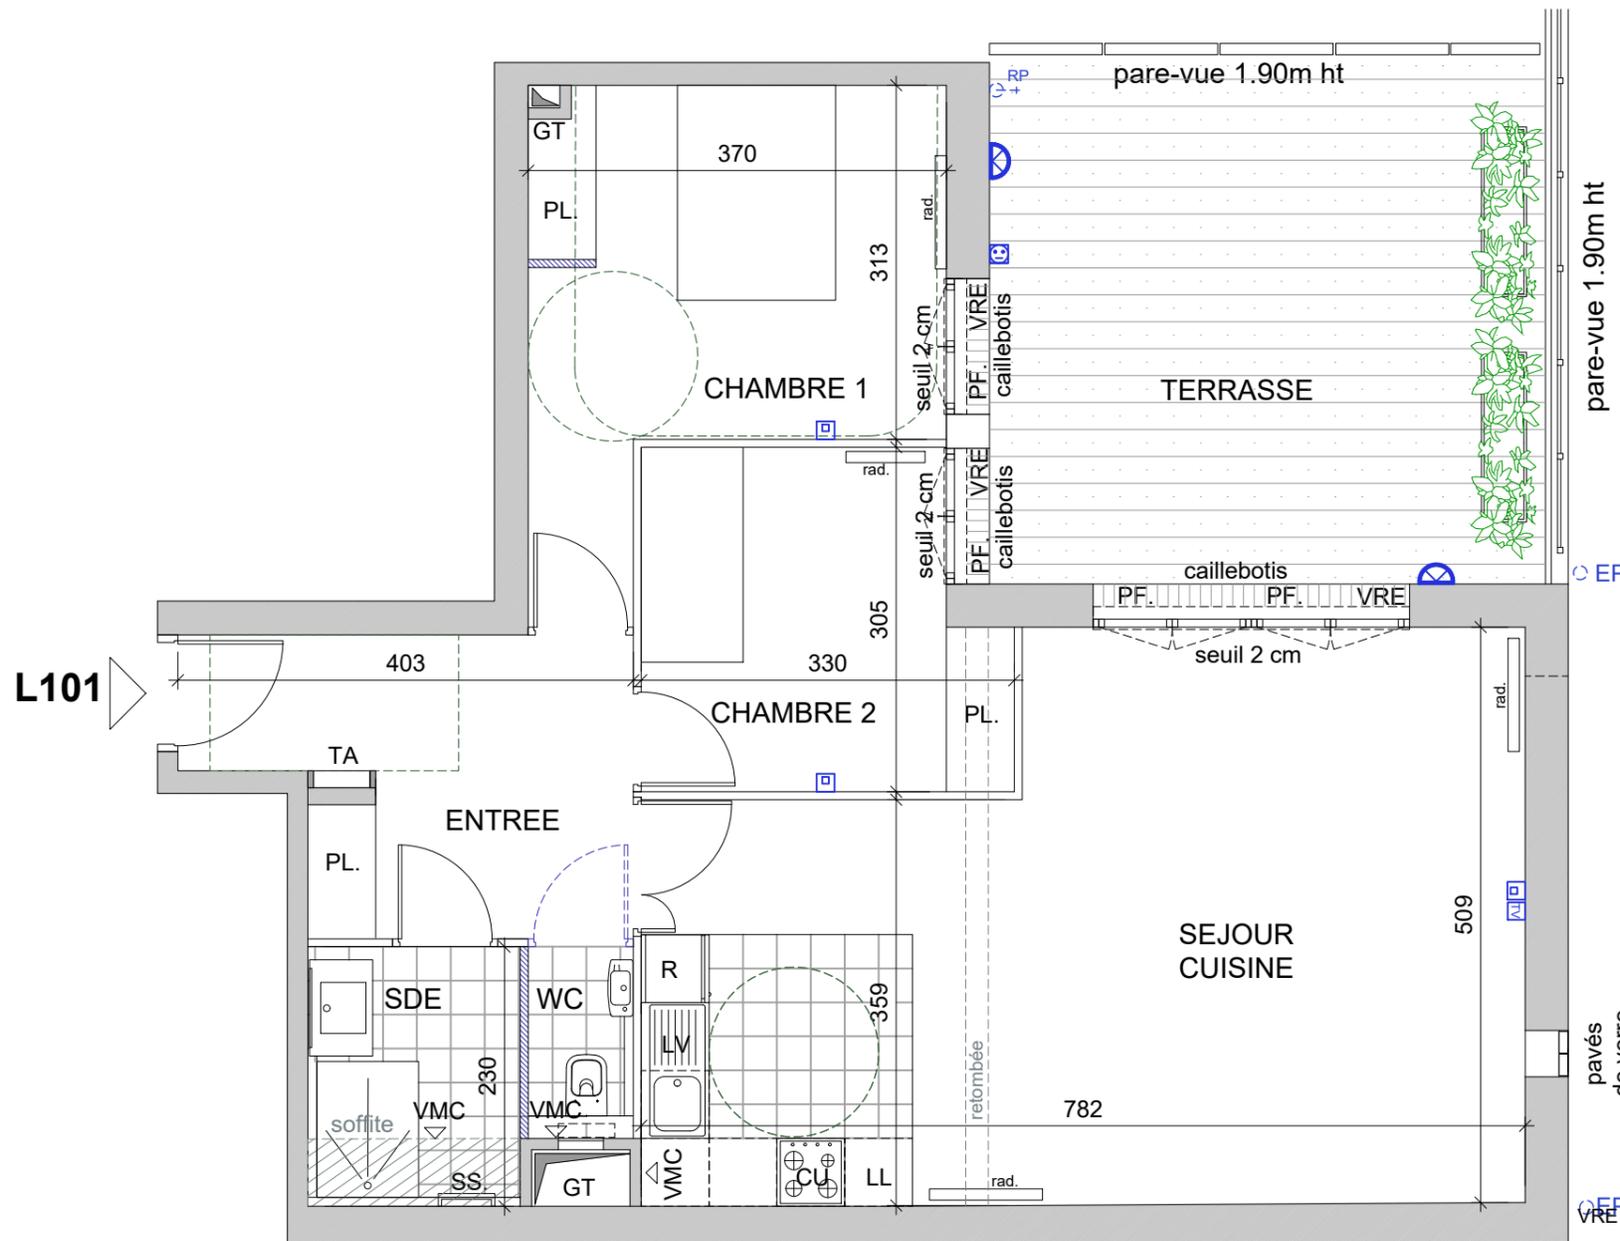

LEGENDE

- F : FENETRE
- PF : PORTE-FENETRE
- VRE : VOLET ROULANT ELECTRIQUE
- PL : PLACARD
- TA : TABLEAU ABONNES
- LL : EMPLACEMENT LAVE LINGE
- LV : EMPLACEMENT LAVE VAISSELLE
- R : EMPLACEMENT REFREGIRATEUR
- CU : EMPLACEMENT POUR CUISSON
- SS : RADIATEUR SECHE SERVIETTE
- Rad : RADIATEUR
- GT : GAINE TECHNIQUE
- HSP : HAUTEUR SOUS PLAFOND
- CLOISONS FUSIBLES
- SOFFITES
- PRISE TV / PRISE RJ45
- PRISE ETANCHE
- APPLIQUE EXTERIEURE
- ROBINET DE PUISAGE

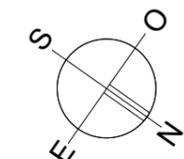

NOM DU RESERVATAIRE

DATE

VISA RESERVATAIRE

VISA RESERVANT

ECHELLE



DATE

24/05/2024

INDICE

F

REFERENCE

L101