

LOT N°	C303	Type	T4
Cage	C	Étage	R+3


SURFACE HABITABLE (m²)

ENTRÉE	6,97 m ²
SÉJOUR / CUISINE	32,42 m ²
DÉGAGEMENT	3,55 m ²
CHAMBRE 1	10,86 m ²
CHAMBRE 2	14,01 m ²
CHAMBRE 3	10,94 m ²
SALLE DE BAIN	7,53 m ²
SALLE D'EAU	2,66 m ²
WC	1,46 m ²
RANGEMENT	2,62 m ²
SURFACE TOTALE HABITABLE	93,02 m²
BALCON	11,3 m ²
LOGGIA	4,94 m ²
SURFACE TOTALE PRIVATIVE	109,26 m²

Ind	Date	Modification
I	Janvier 2021	


Nota : La surface habitable des placards est incluse dans les pièces attenantes.
Implantation des radiateurs et sèche-serviettes provisoires.

Le présent document exprime la figure et les dispositions générales de l'appartement.
Des variations peuvent intervenir en fonction des nécessités techniques de la réalisation tant en ce qui concerne les dimensions libres que l'équipement. Les cotes indiquées sont approximatives. Les retombées, faux plafonds, soffites, ainsi que l'emplacement des équipements tels que radiateurs et sèche serviettes sont figurés à titre indicatif et non limitatif. Les surfaces habitables sont conformes au décret du 23 Mars 1997 (Art. 4.1)

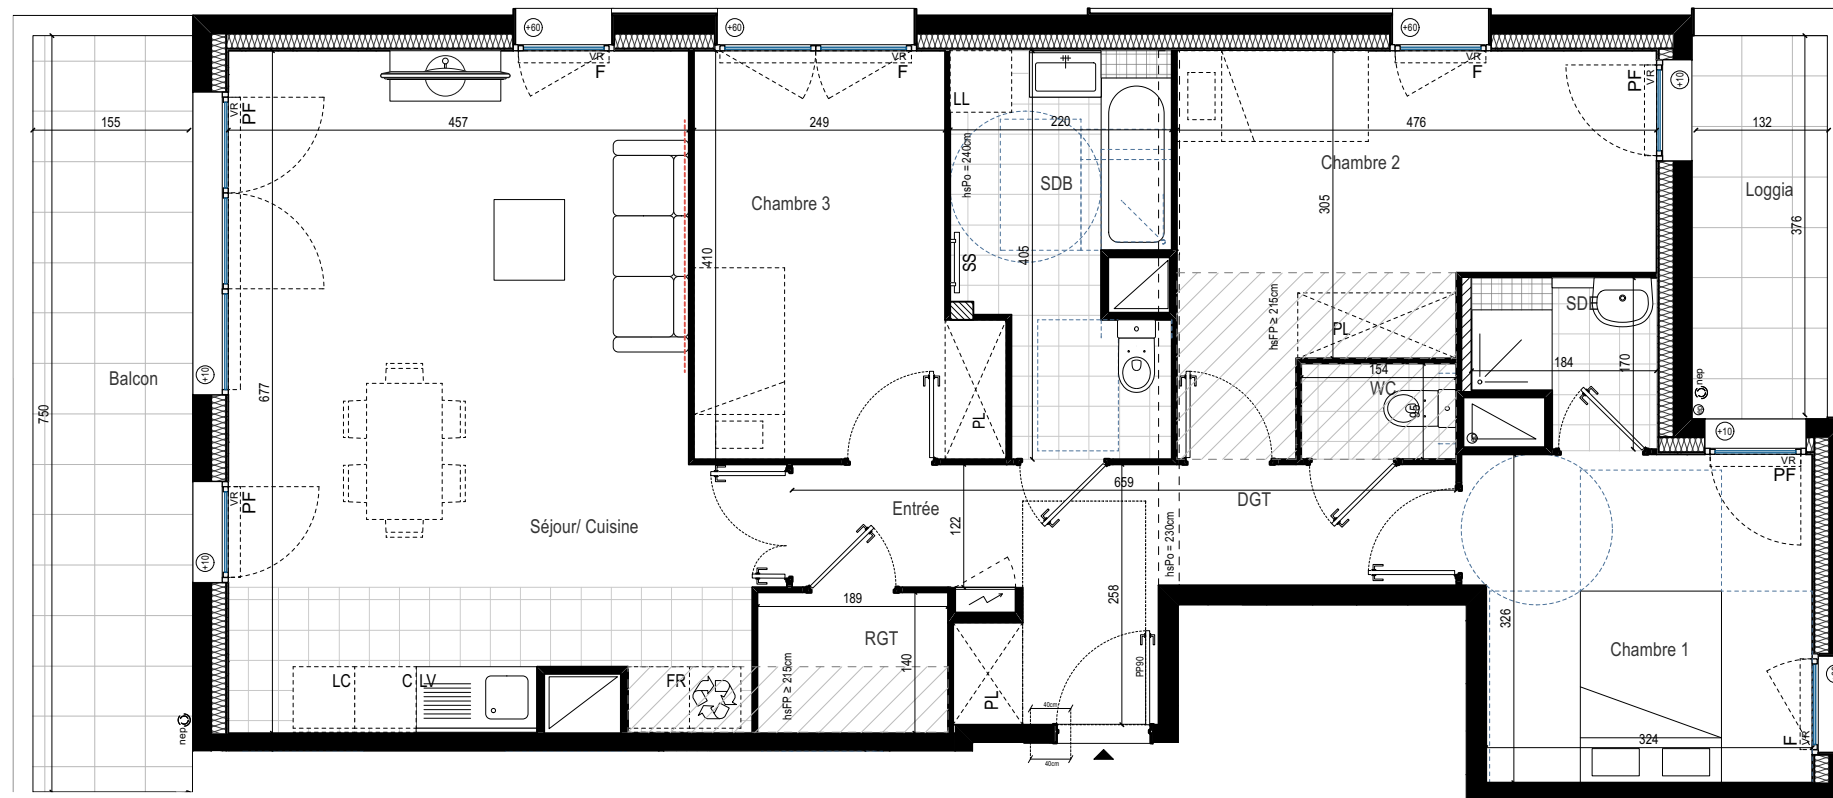

LÉGENDE

FR : Réfrigérateur	EP : Eaux pluviales
C : Plaque de cuisson	PL : Placard
LL : Lave-linge	PF : Porte-fenêtre
LV : Lave-vaisselle	F : Fenêtre
SS : Sèche-serviettes	VR : Volet roulant
LC : Linéaire complémentaire	Tableau électrique

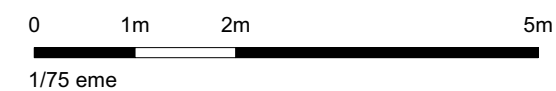

Nom de l'Acquéreur	Date et Signature Acquéreur	Date et Signature Vendeur
--------------------	-----------------------------	---------------------------

