



LOT N°	D1-302	Type	T4
Bâtiment	D1	Etage	R+3

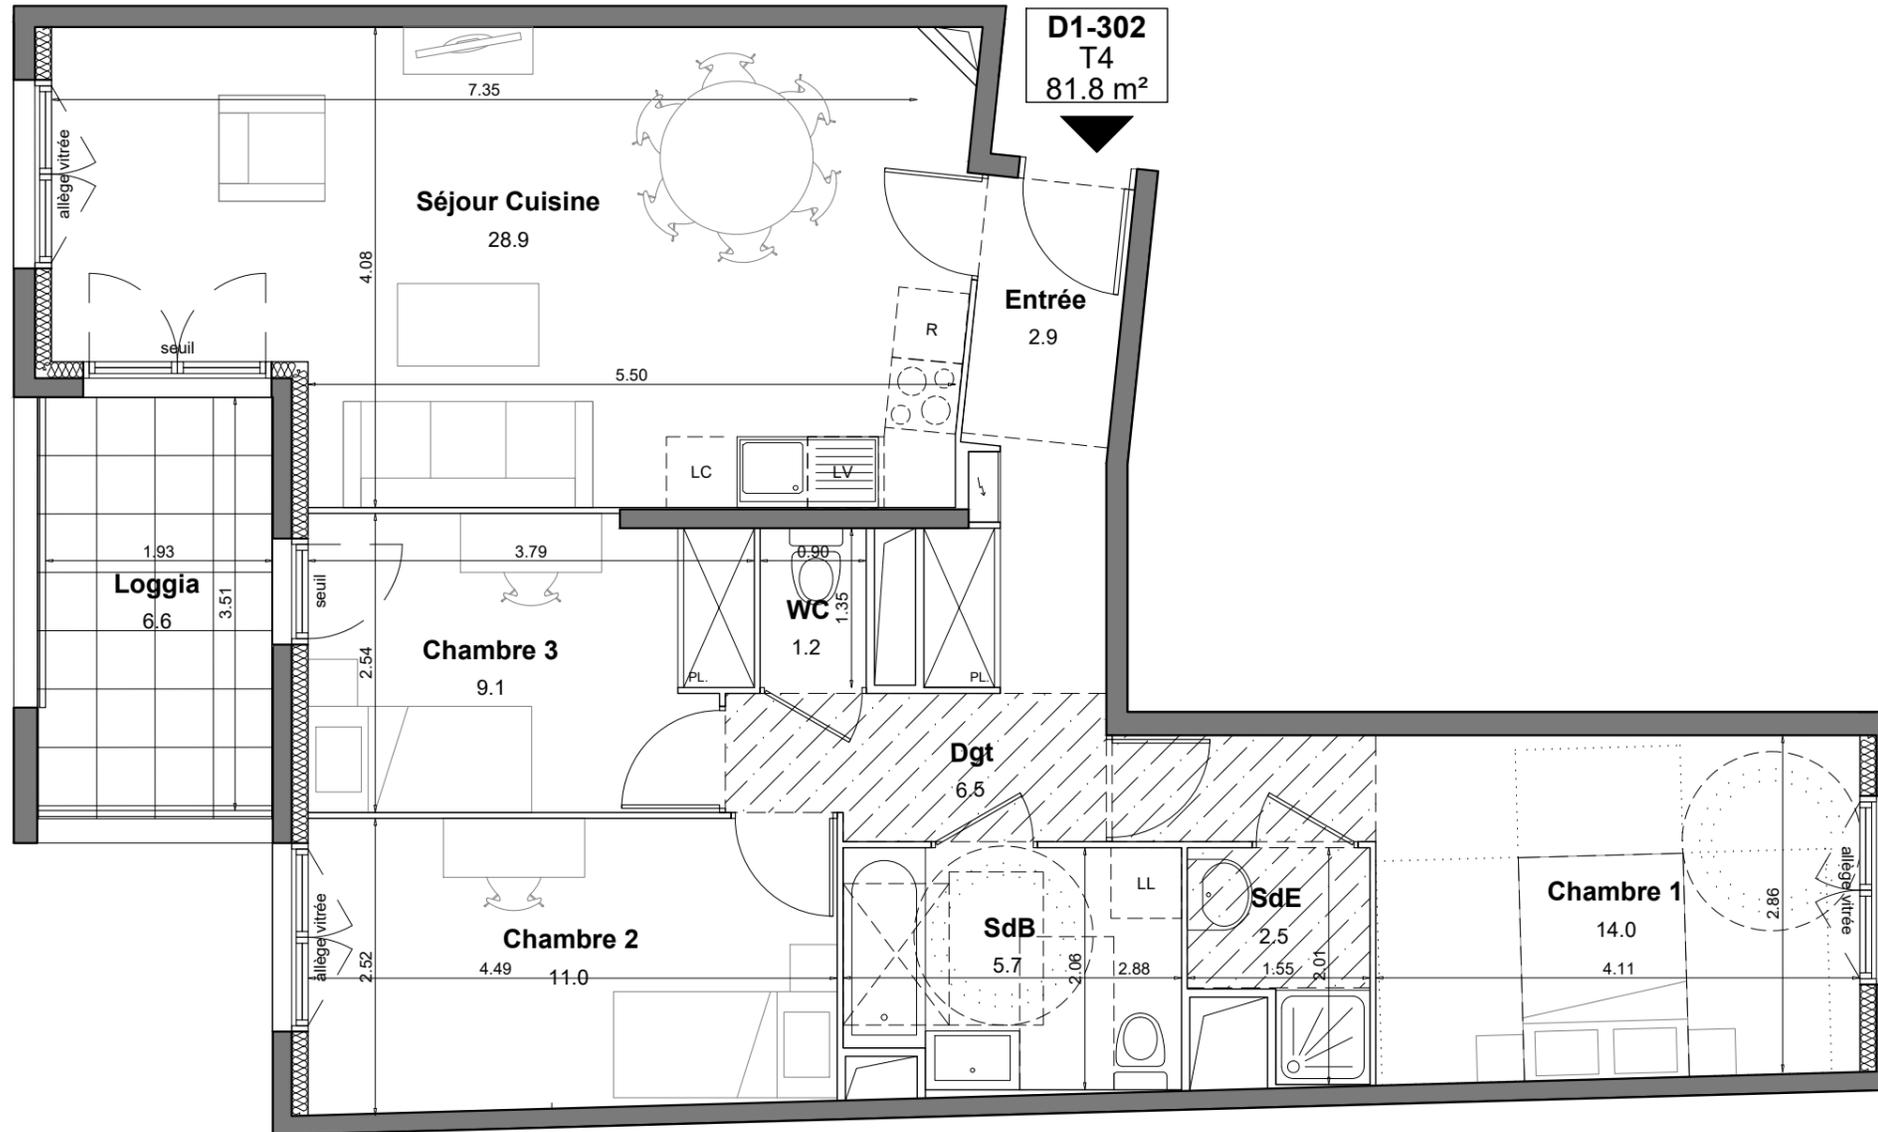

SURFACE HABITABLE (m²)	
Entrée	2.9 m²
Séjour / Cuisine	28.9 m²
Chambre 1	14.0 m²
Chambre 2	11.0 m²
Chambre 3	9.1 m²
Salle de bain	5.7 m²
Salle d'eau	2.5 m²
WC	1.2 m²
Dégagement	6.5 m²
SURFACE TOTALE HABITABLE	81.8 m²
Loggia	6.6 m²
SURFACE TOTALE ANNEXE(S)	6.6 m²

Ind	Date	Modification
A	17/07/2025	

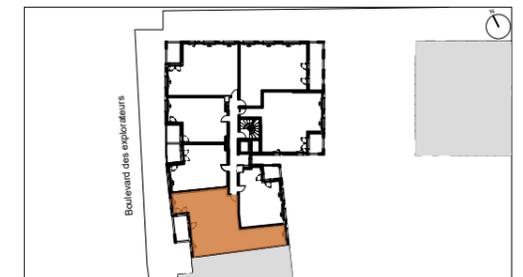

LEGENDE		
	Réfrigérateur	
	Plaque de cuisson	
	Lave-linge	
	Lave-vaisselle	
	Linéaire complémentaire	
	Sèche-serviette	
	Porte-fenêtre	
	Fenêtre à allège vitrée fixe	
	VR Volet roulant	
	Tableau électrique	
	Soffite ou faux-plafond	
	PL Placard	
	Prise de courant ext.	
	Robinet de puisage	

Nom de l'Acquéreur	Date et Signature Acquéreur	Date et Signature Vendeur

Le présent document exprime la figure et les dispositions générales de l'appartement. Des variations peuvent intervenir en fonction des nécessités techniques de la réalisation tant en ce qui concerne les dimensions libres que l'équipement. Les cotes indiquées sont approximatives. Les retombées, faux plafonds, soffites, ainsi que l'emplacement des équipements tels que radiateurs, sèche-serviettes et bouches VMC sont figurés à titre indicatif et non limitatif. La surface habitable des placards est incluse dans les pièces attenantes. Les surfaces habitables sont conformes au décret du 23 mars 1997 (Art. 4.1)