

SCCV CERGY - COURDIMANCHE


ANSWER The answer is 1000. The first two digits of the number are 10, so the number is 1000.

Sillage


LOT N°	D1-402	Type	T5
Bâtiment	D1	Etage	R+4 - R+5

SURFACE HABITABLE (m ²)	
Entrée	5.6 m ²
Rangement	1.1 m ²
Séjour / Cuisine	29.2 m ²
Chambre 1	12.1 m ²
Salle d'eau	5.0 m ²
Dégagement	2.2 m ²
Surface niveau bas	55.2 m²
Chambre 2	10.4 m ²
Chambre 3	9.2 m ²
Chambre 4	9.4 m ²
Salle de bain	5.2 m ²
WC	1.0 m ²
Dégagement	6.0 m ²
Surface niveau haut	41.2 m²
SURFACE TOTALE HABITABLE	96.4 m²
Terrasse 1	13.0 m ²
Terrasse 2	27.3 m ²
SURFACE TOTALE ANNEXE(S)	40.3 m²


Ind	Date	Modification
D	17/12/2025	

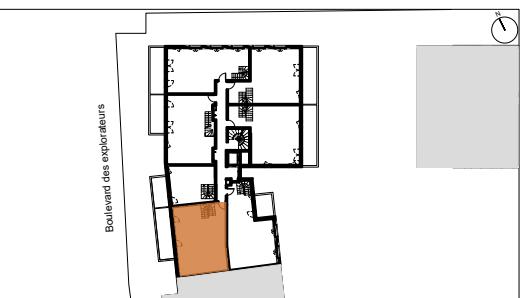

Le présent document exprime la figure et les dispositions générales de l'appartement. Des variations peuvent intervenir en fonction des nécessités techniques de la réalisation tant en ce qui concerne les dimensions libres que l'équipement. Les cotes indiquées sont approximatives. Les retombées, faux plafonds, soffites, ainsi que l'emplacement des équipements tels que radiateurs, sèche-serviettes et bouches VMC sont figurés à titre indicatif et non limitatif. La surface habitable des placards est incluse dans les pièces attenantes. Les surfaces habitables sont conformes au décret du 23 mars 1997 (Art. 4.1)

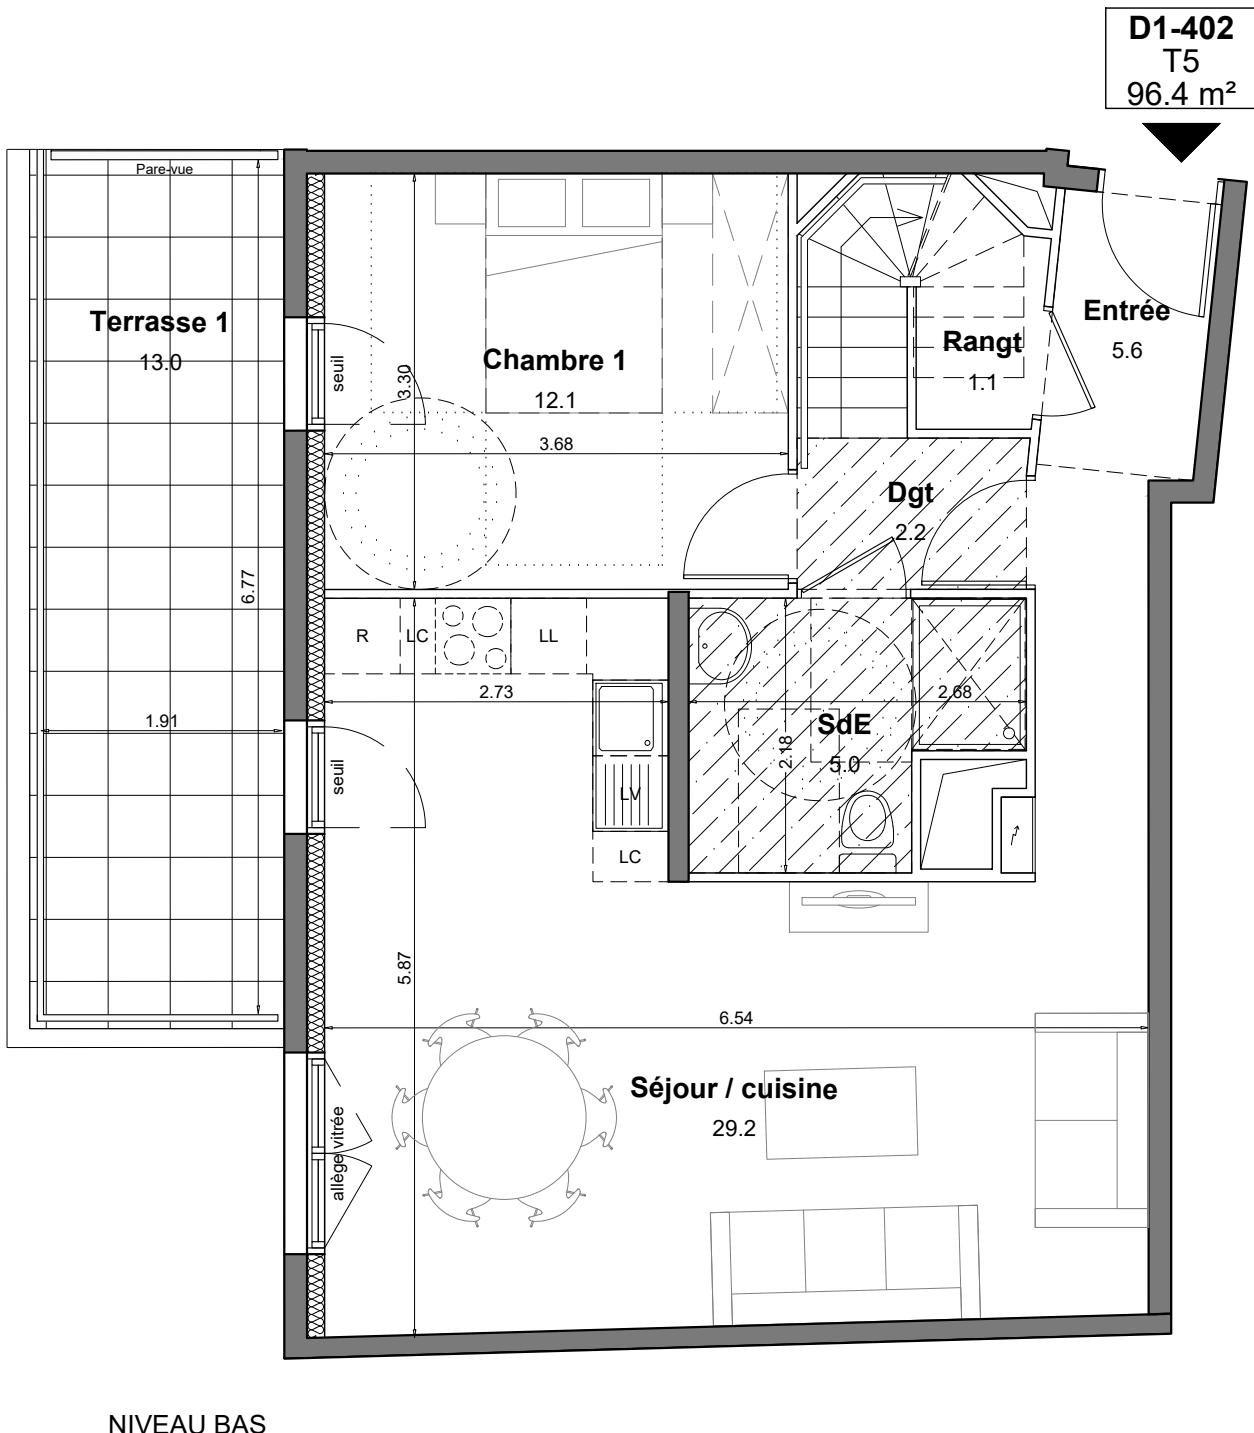

NIVEAU HAUT

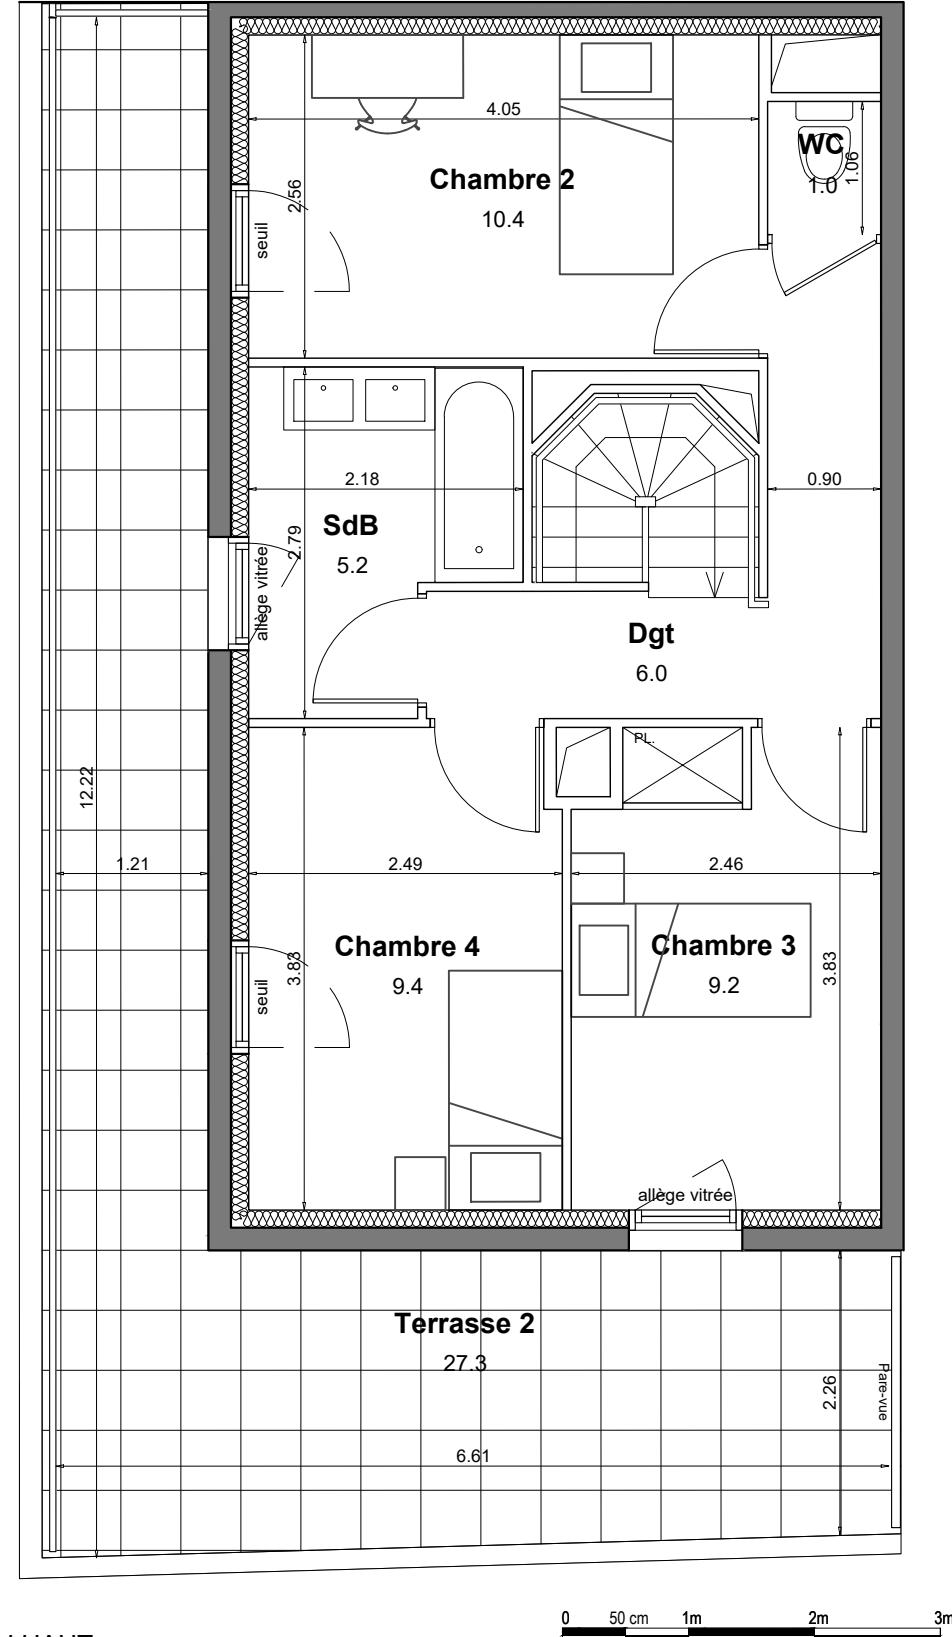

GENDE

- | | | |
|---|--|---|
|  Réfrigérateur |  Sèche-serviette |  Tableau électrique |
|  Plaque de cuisson |  Radiateur |  Soffite ou faux-plafond |
|  Lave-linge |  Porte-fenêtre |  PL Placard |
|  Lave-vaisselle |  Fenêtre à allège vitrée fixe |  ☺ Prise de courant ext. |
|  Linéaire complémentaire | VR Volet roulant |  Robinet de puisage |

Nom de l'Acquéreur	Date et Signature Acquéreur	Date et Signature Vendeur