



LOT N°	D3-001	Type	T2
Bâtiment	D3	Etage	RDC

SURFACE HABITABLE (m²)	
Entrée	4.3 m²
Séjour / Cuisine	18.7 m²
Chambre	13.0 m²
Salle d'eau	3.7 m²
WC	1.9 m²
<b>SURFACE TOTALE HABITABLE</b>	<b>41.6 m²</b>
Terrasse	9.0 m²
Jardin (compris haie privative)	26.1 m²
<b>SURFACE TOTALE ANNEXE(S)</b>	<b>35.1 m²</b>


Ind	Date	Modification
E	17/12/2025	

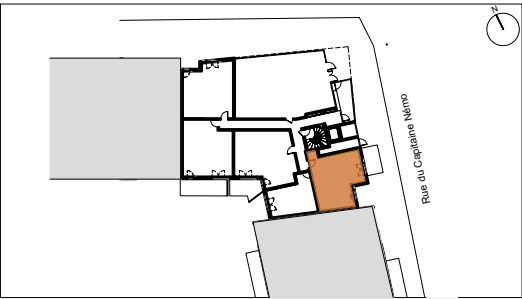

Le présent document exprime la figure et les dispositions générales de l'appartement. Des variations peuvent intervenir en fonction des nécessités techniques de la réalisation tant en ce qui concerne les dimensions libres que l'équipement. Les cotes indiquées sont approximatives. Les retombées, faux plafonds, soffites, ainsi que l'emplacement des équipements tels que radiateurs, sèche-serviettes et bouches VMC sont figurés à titre indicatif et non limitatif. La surface habitable des placards est incluse dans les pièces attenantes. Les surfaces habitables sont conformes au décret du 23 mars 1997 (Art. 4.1)

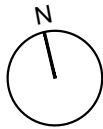

D3-001  
T2  
41.6 m²

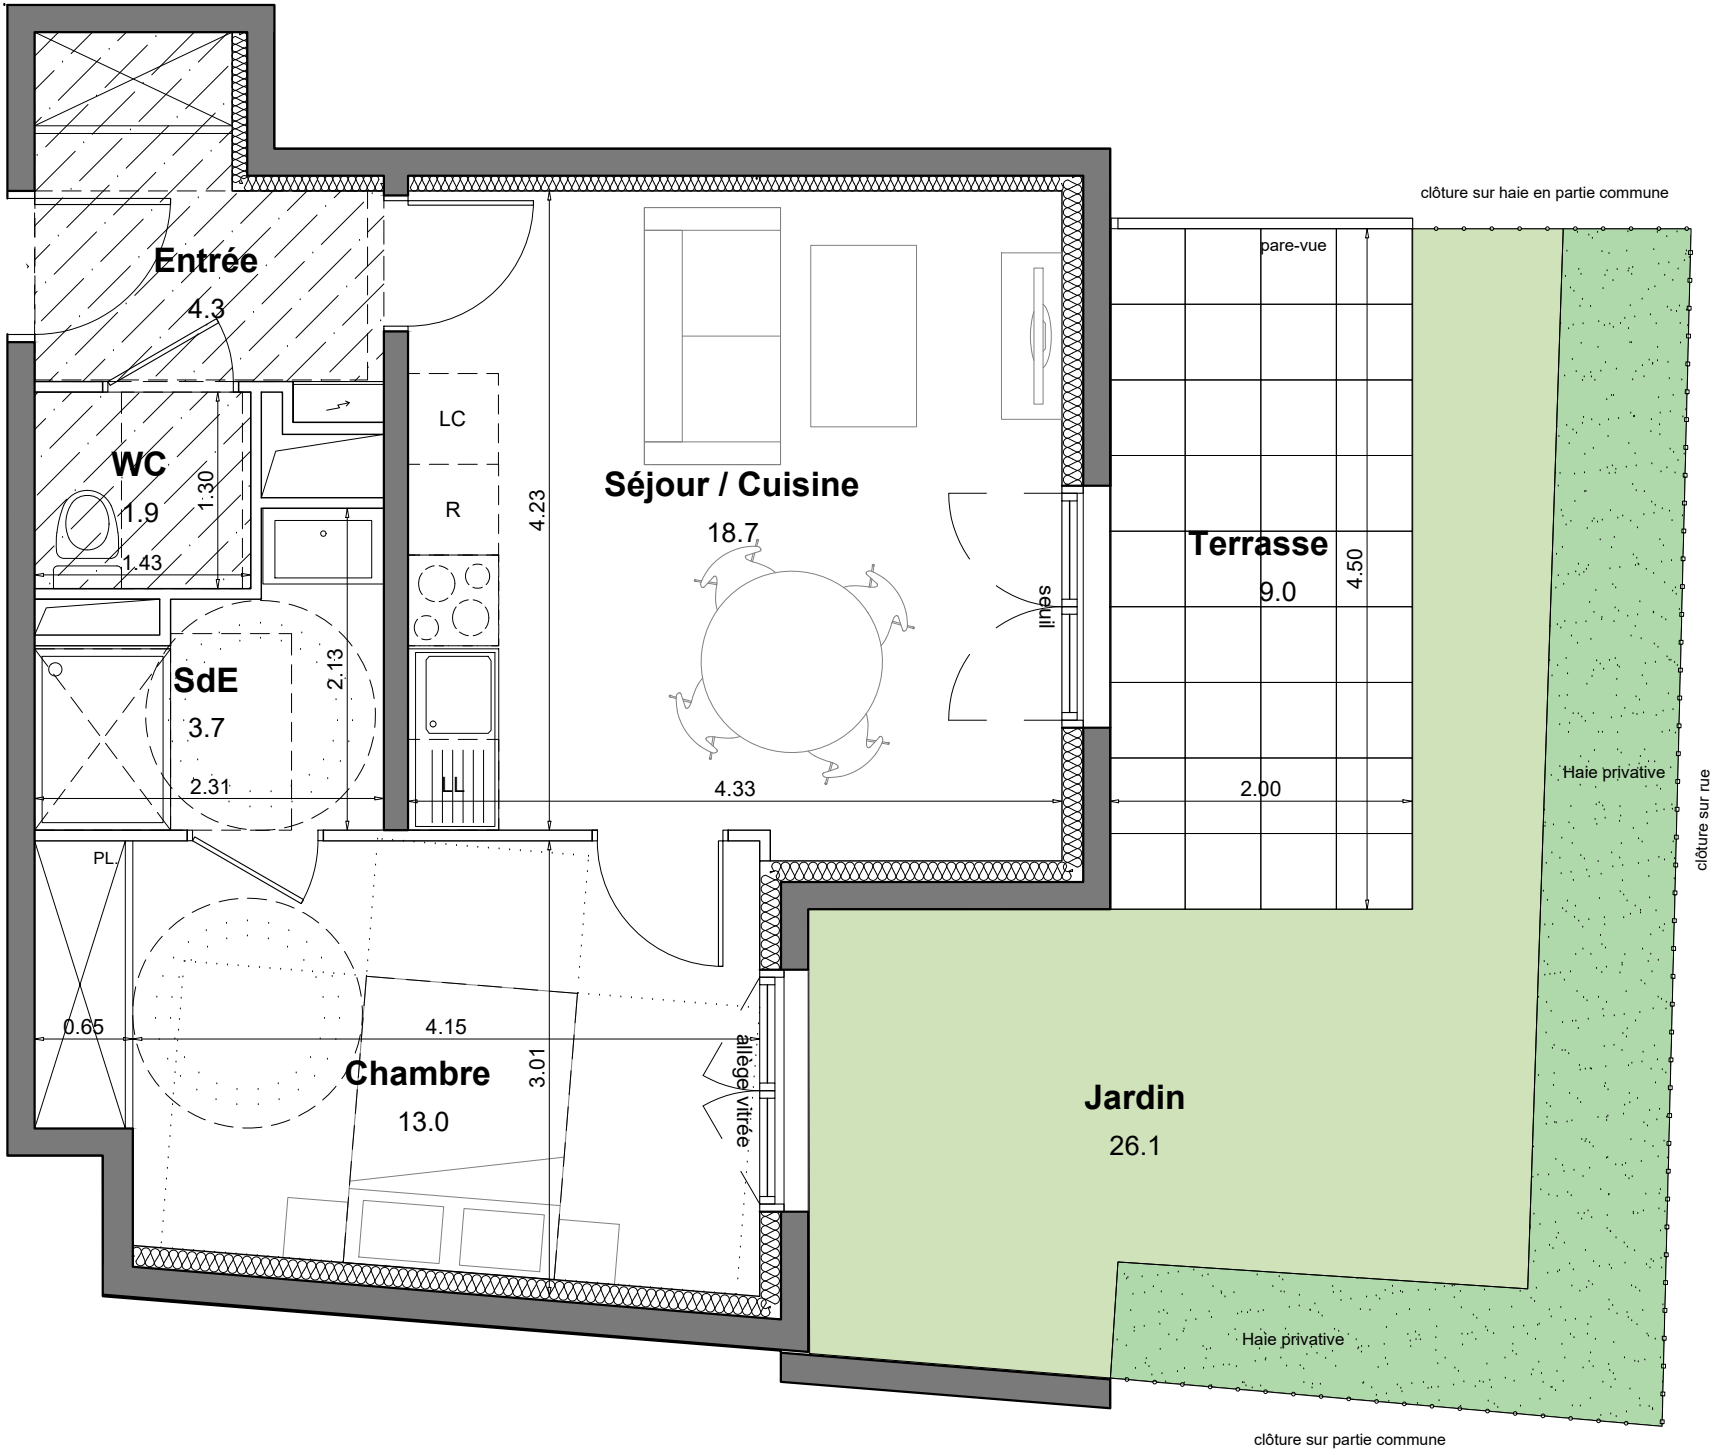

LEGENDE

	Réfrigérateur		Sèche-serviette		Tableau électrique
	Plaque de cuisson		Radiateur		Soffite ou faux-plafond
	Lave-linge		Porte-fenêtre		Placard
	Lave-vaisselle		Fenêtre à allège vitrée fixe		Prise de courant ext.
	Linéaire complémentaire		Volet roulant		Robinet de puisage

Nom de l'Acquéreur

Date et Signature Acquéreur

Date et Signature Vendeur