


LOT N°	D3-002	Type	T1
Bâtiment	D3	Etage	RDC

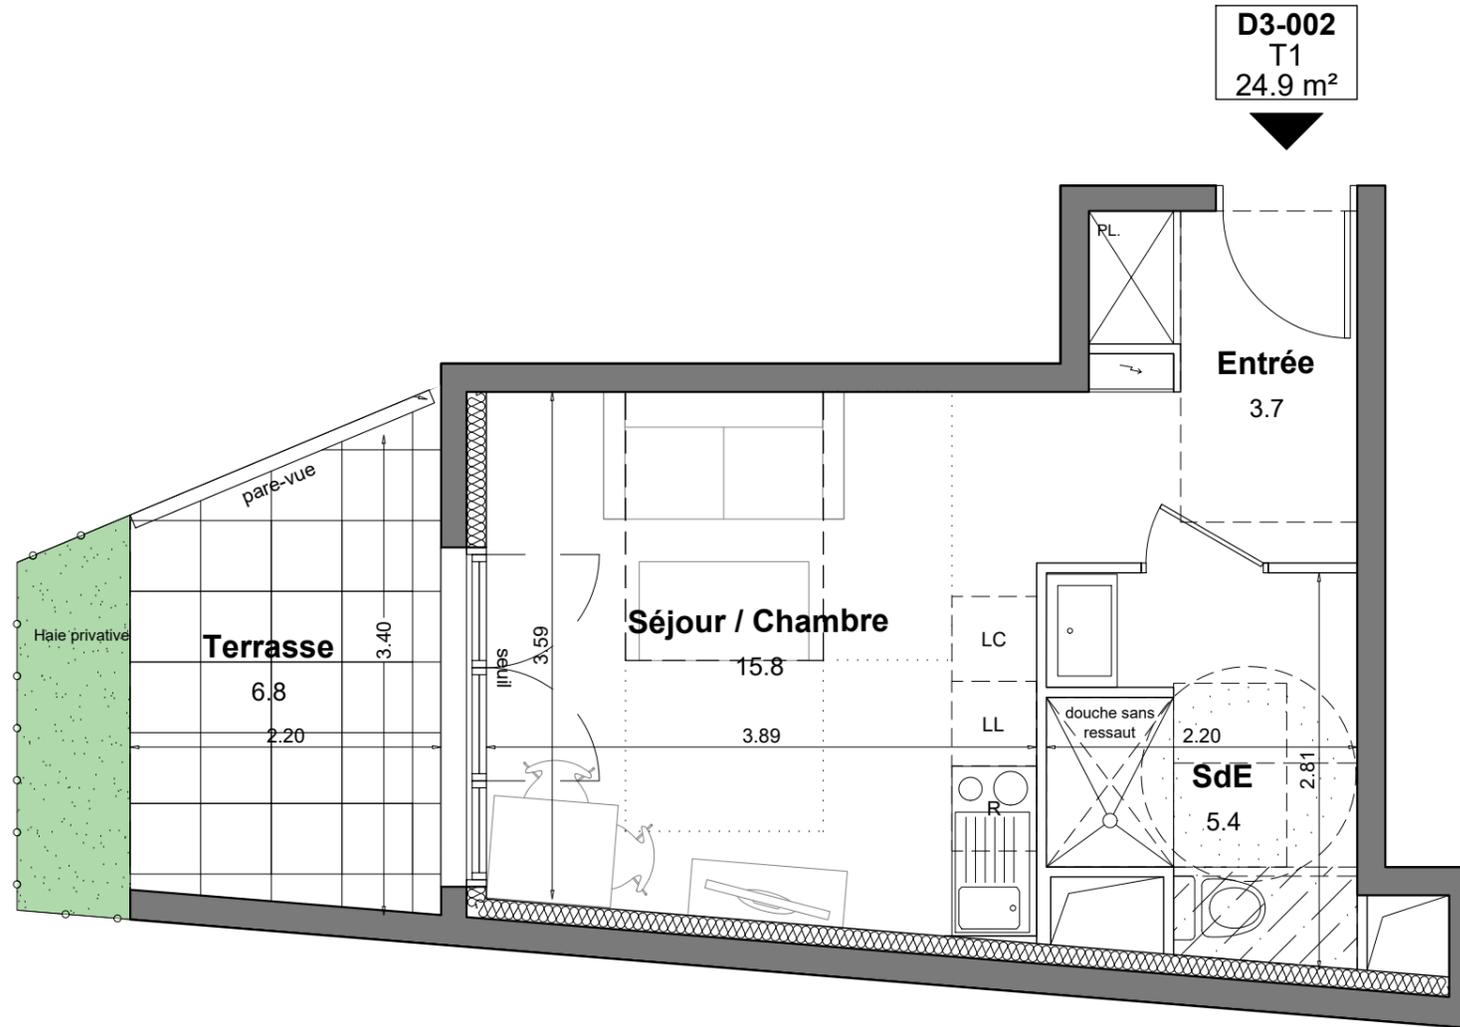

D3-002
T1
24.9 m²

SURFACE HABITABLE (m ²)	
Entrée	3.7 m ²
Séjour / Chambre	15.8 m ²
Salle d'eau	5.4 m ²
SURFACE TOTALE HABITABLE	24.9 m²
Terrasse	6.8 m ²
Haie privative	2.1 m ²
SURFACE TOTALE ANNEXE(S)	8.9 m²

Ind	Date	Modification
A	17/07/2025	



LEGENDE

Réfrigérateur	Sèche-serviette	Tableau électrique
Plaque de cuisson	Radiateur	Soffite ou faux-plafond
Lave-linge	Porte-fenêtre	PL Placard
Lave-vaisselle	Fenêtre à allège vitrée fixe	Prise de courant ext.
Linéaire complémentaire	VR Volet roulant	Robinet de puisage

Nom de l'Acquéreur	Date et Signature Acquéreur	Date et Signature Vendeur

Le présent document exprime la figure et les dispositions générales de l'appartement. Des variations peuvent intervenir en fonction des nécessités techniques de la réalisation tant en ce qui concerne les dimensions libres que l'équipement. Les cotes indiquées sont approximatives. Les retombées, faux plafonds, soffites, ainsi que l'emplacement des équipements tels que radiateurs, sèche-serviettes et bouches VMC sont figurés à titre indicatif et non limitatif. La surface habitable des placards est incluse dans les pièces attenantes. Les surfaces habitables sont conformes au décret du 23 mars 1997 (Art. 4.1)