

SCCV CERGY -COURDIMANCHE


Rue du Capitaine Nemo - Cergy

Sillage

LOT N°	D3-203	Type	T4
Bâtiment	D3	Etage	R+2

SURFACE HABITABLE (m ²)	
Entrée	5.3 m ²
Séjour / cuisine	24.8 m ²
Chambre 1	12.4 m ²
Chambre 2	13.0 m ²
Chambre 3	12.0 m ²
Salle de bain	5.2 m ²
Salle d'eau	2.5 m ²
WC	1.6 m ²
Dégagement	4.5 m ²
SURFACE TOTALE HABITABLE	81.3 m²
Loggia 1	8.7 m ²
Loggia 2	2.9 m ²
SURFACE TOTALE ANNEXE(S)	11.6 m²

Ind	Date	Modification
D	17/12/2025	

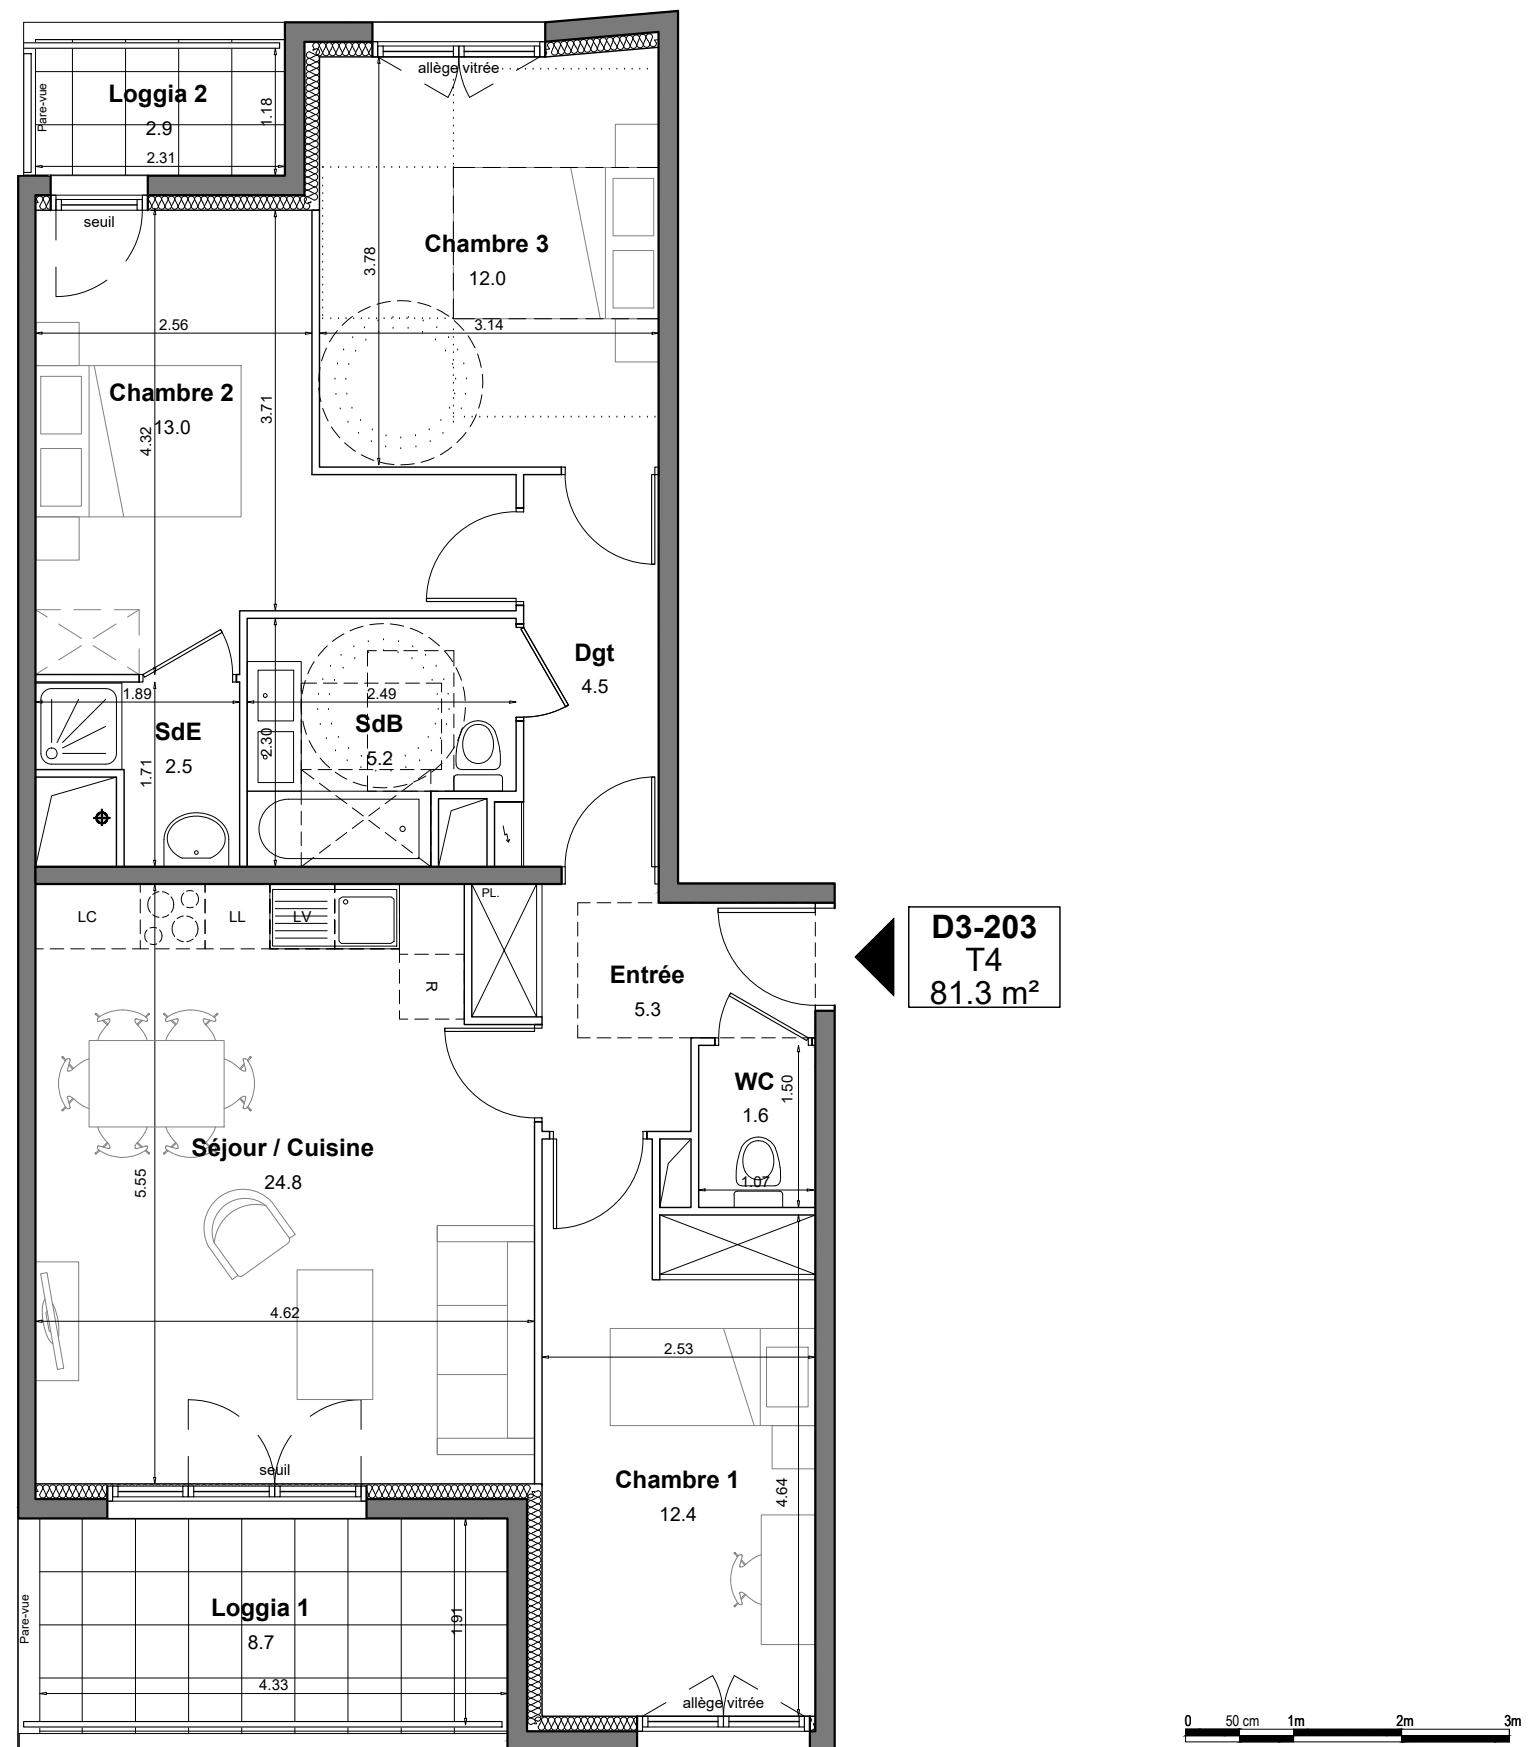

 Réfrigérateur	 Sèche-serviette	 Tableau électrique
 Plaque de cuisson	 Radiateur	 Soffite ou faux-plafond
 Lave-linge	 Porte-fenêtre	 PL Placard
 Lave-vaisselle	 Fenêtre à allège vitrée fixe	 Prise de courant ext.
 Linéaire complémentaire	VR Volet roulant	 Robinet de puisage

Nom de l'Acquéreur	Date et Signature Acquéreur	Date et Signature Vendeur
--------------------	-----------------------------	---------------------------

Le présent document exprime la figure et les dispositions générales de l'appartement. Des variations peuvent intervenir en fonction des nécessités techniques de la réalisation tant en ce qui concerne les dimensions libres que l'équipement. Les cotes indiquées sont approximatives. Les retombées, faux plafonds, soffites, ainsi que l'emplacement des équipements tels que radiateurs, sèche-serviettes et bouches VMC sont figurés à titre indicatif et non limitatif. La surface habitable des placards est incluse dans les pièces attenantes. Les surfaces habitables sont conformes au décret du 23 mars 1997 (Art. 4.1)