





LOT N°	A1-002	Type	T1
Bâtiment	A1	Etage	RDC


SURFACE HABITABLE (m²)	
Séjour / Cuisine	20.90 m²
Salle d'eau	5.27 m²
TOTAL SURFACE HABITABLE	26.17 m²
Jardin privatif	12.45 m²
Terrasse	4.68 m²
TOTAL SURFACES ANNEXES	17.13 m²

Ind	Date	Modification
A	01/07/2026	

HSP = 3.24 m

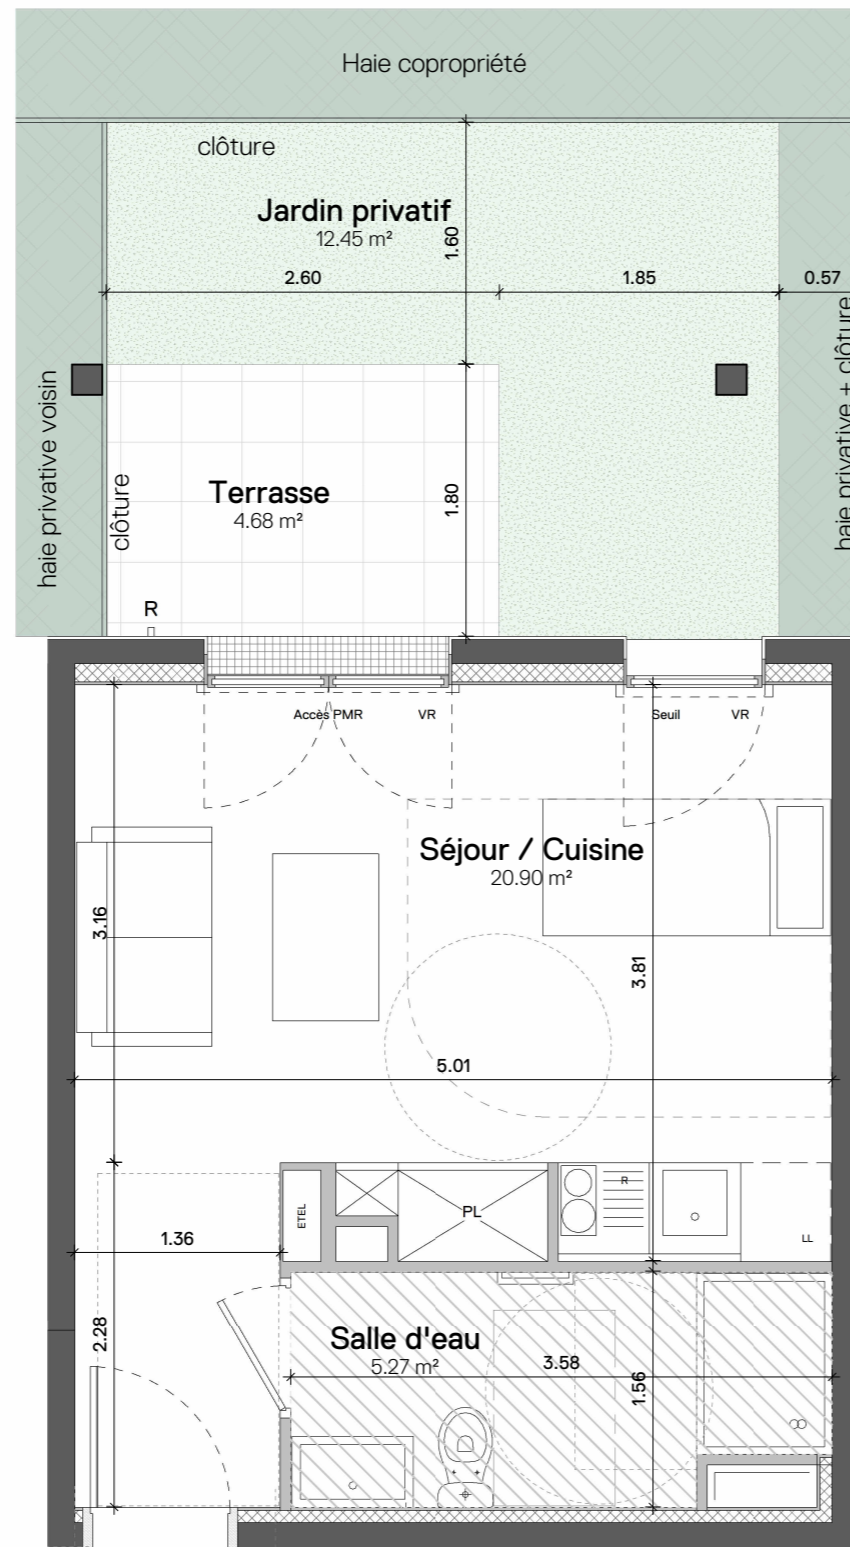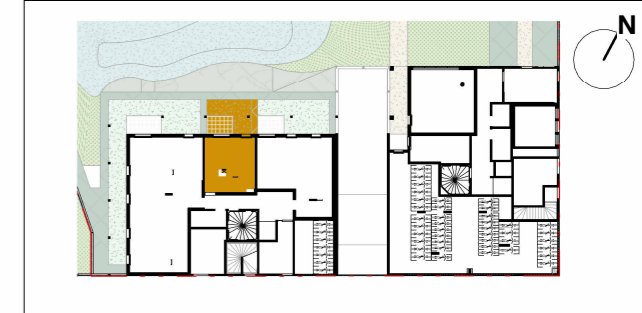

A1_002
T1
26.17 m²

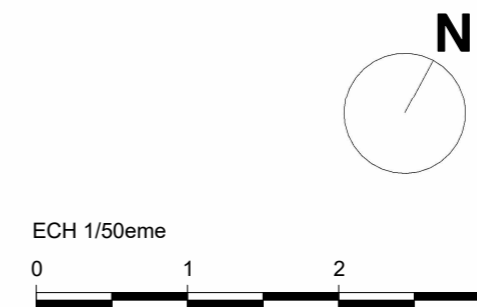

LEGENDE

[R] Réfrigérateur	[Sèche-serviette]	[EDEL] Tableau électrique
[C] Plaque de cuisson	[Radiateur]	[Soffite ou faux-plafond]
[L] Lave-linge	[Fenêtre à allège vitrée fixe]	[HSFP] Hauteur sous faux-plafond
[L] Lave-vaisselle	[Porte Fenêtre]	[PL] Placard [Placard en option]
[L] Linéaire complémentaire	[VR] Volet roulant	[R] Robinet de puisage
	[GC] Garde-corps	

Nom de l'Acquéreur	Date et Signature Acquéreur	Date et Signature Vendeur

Le présent document exprime la figure et les dispositions générales de l'appartement. Des variations peuvent intervenir en fonction des nécessités techniques de la réalisation tant en ce qui concerne les dimensions libres que l'équipement. Les cotes indiquées sont approximatives. Les retombées, faux plafonds, soffites, ainsi que l'emplacement des équipements tels que radiateurs, sèche-serviettes et bouches VMC sont figurés à titre indicatif et non limitatif. La surface habitable des placards est incluse dans les pièces attenantes. Les surfaces habitables sont conformes au décret du 23 mars 1997 (Art. 4.1)