





LOT N°	A2-105	Type	T3
Bâtiment	A2	Etage	R+1

SURFACE HABITABLE (m²)	
Entrée	6.55 m²
Séjour / Cuisine	25.77 m²
Chambre 1	13.19 m²
Chambre 2	12.05 m²
Salle de bain	5.31 m²
WC	2.53 m²
TOTAL SURFACE HABITABLE	65.40 m²


Balcon	14.05 m²
TOTAL SURFACES ANNEXES	14.05 m²

Ind	Date	Modification
A	01/07/2026	

HSP = 2.5 m

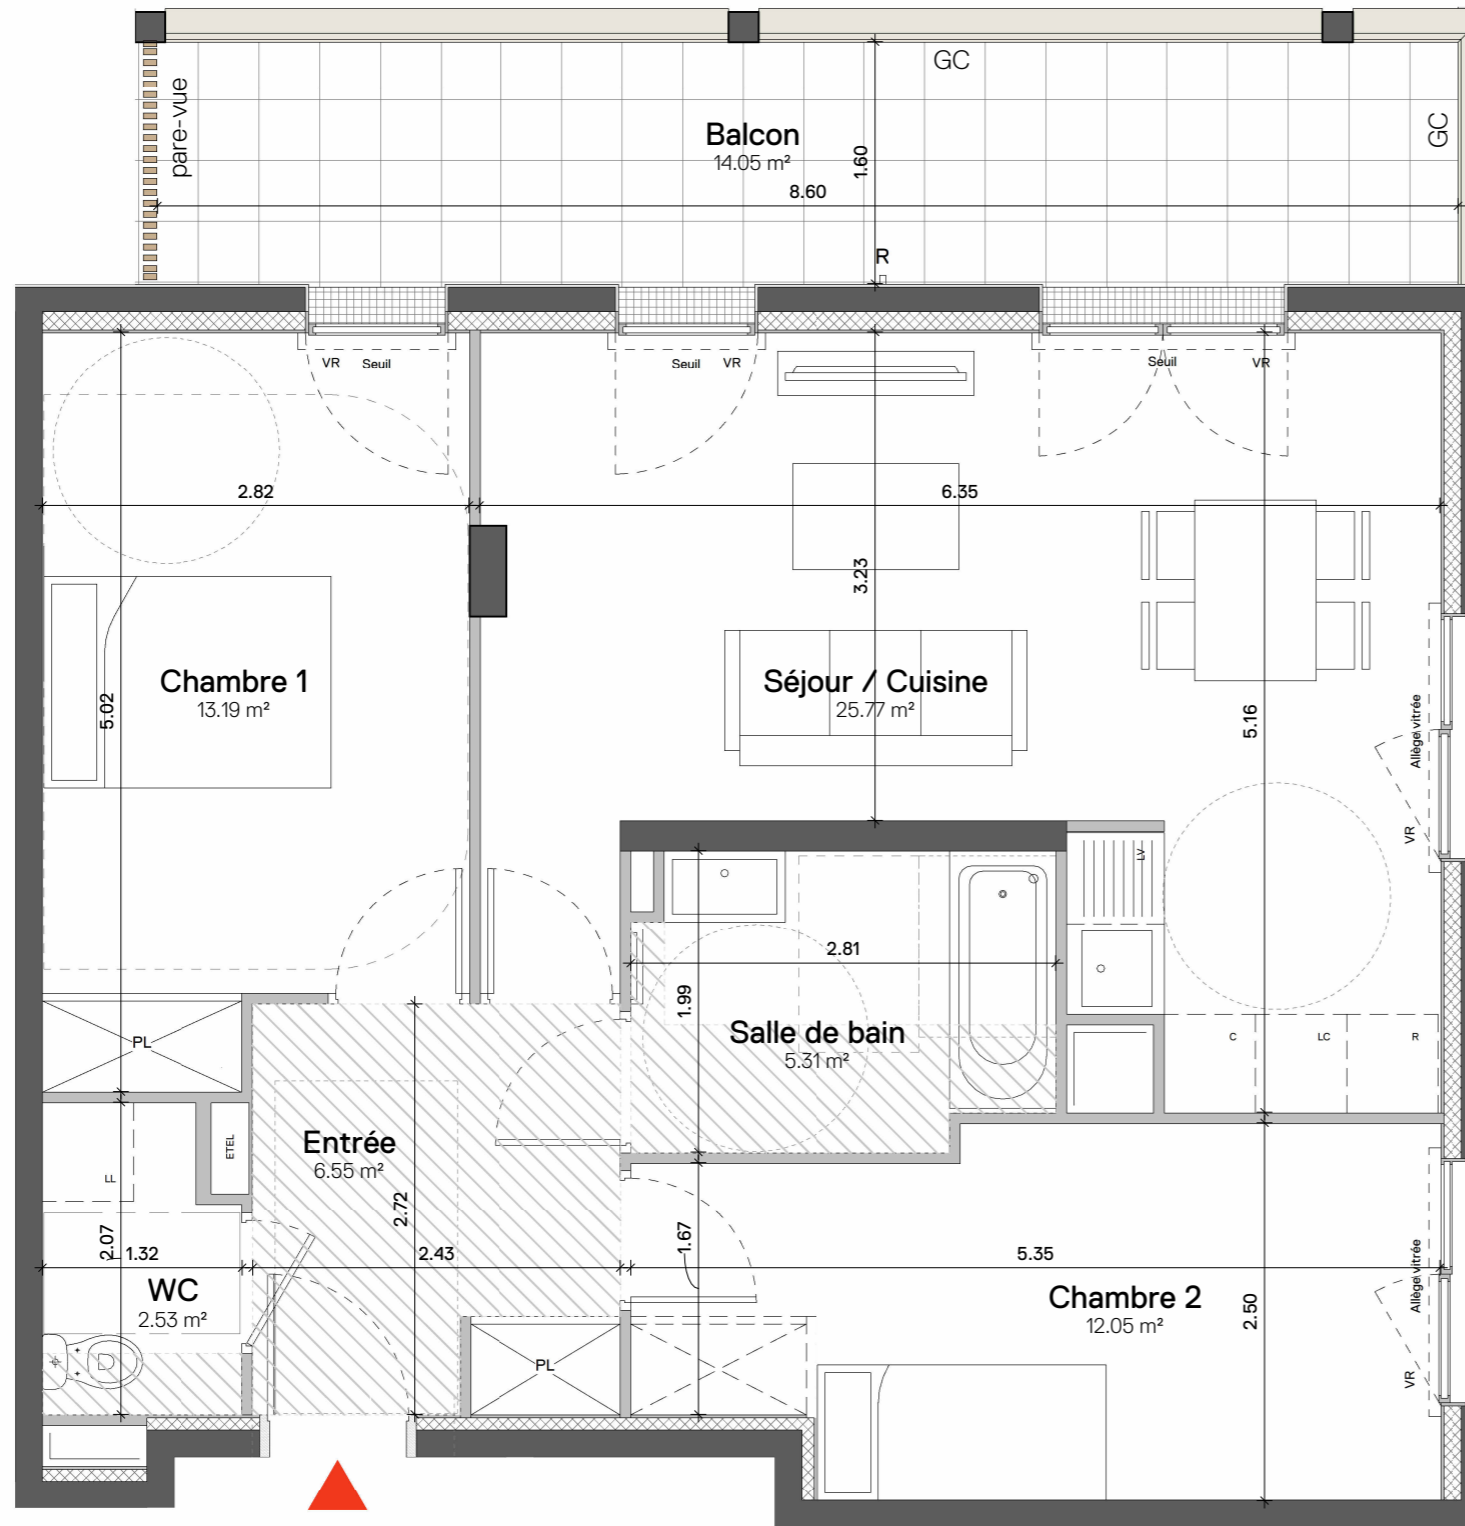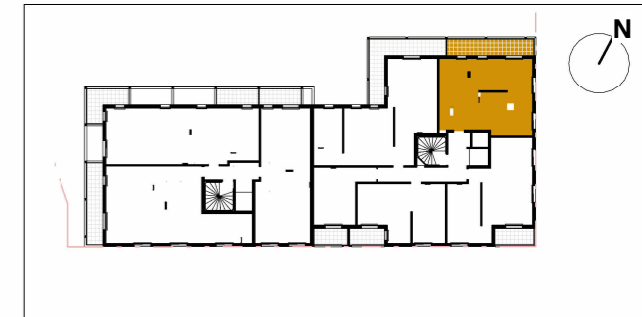

A2_105
T3
65.40 m²

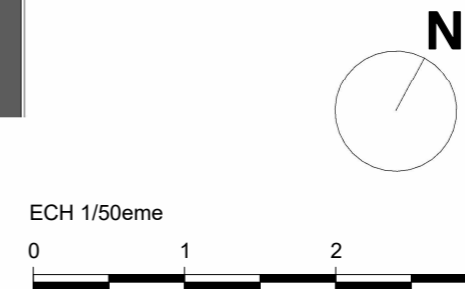

LEGENDE			
	Réfrigérateur		Sèche-serviette
	Plaque de cuisson		Radiateur
	Lave-linge		Fenêtre à allège vitrée fixe
	Lave-vaisselle		Porte Fenêtre
	Linéaire complémentaire		VR Volet roulant
			GC Garde-corps
	ETEL Tableau électrique		Soffite ou faux-plafond
	HSFP Hauteur sous faux-plafond		Placard
	Placard en option		R Robinet de puisage

Nom de l'Acquéreur	Date et Signature Acquéreur	Date et Signature Vendeur
--------------------	-----------------------------	---------------------------

Le présent document exprime la figure et les dispositions générales de l'appartement. Des variations peuvent intervenir en fonction des nécessités techniques de la réalisation tant en ce qui concerne les dimensions libres que l'équipement. Les cotes indiquées sont approximatives. Les retombées, faux plafonds, soffites, ainsi que l'emplacement des équipements tels que radiateurs, sèche-serviettes et bouches VMC sont figurés à titre indicatif et non limitatif. La surface habitable des placards est incluse dans les pièces attenantes. Les surfaces habitables sont conformes au décret du 23 mars 1997 (Art. 4.1)