




LOT N°	A2-302	Type	T2
Bâtiment	A2	Etage	R+3

SURFACE HABITABLE (m²)	
Entrée	3.95 m²
Séjour / Cuisine	22.97 m²
Chambre 1	12.39 m²
Salle d'eau	4.67 m²
TOTAL SURFACE HABITABLE	43.98 m²

Loggia	5.73 m²
TOTAL SURFACES ANNEXES	5.73 m²



Ind	Date	Modification
B	17/07/2026	

HSP = 2.5 m

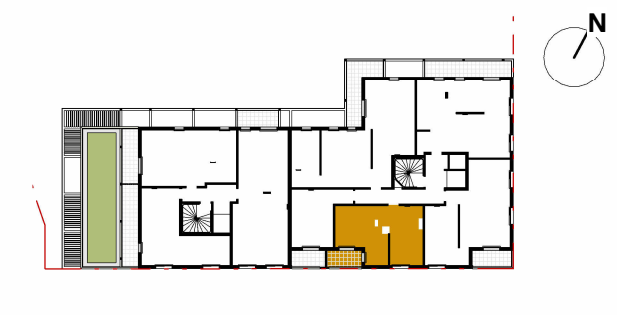

Le présent document exprime la figure et les dispositions générales de l'appartement. Des variations peuvent intervenir en fonction des nécessités techniques de la réalisation tant en ce qui concerne les dimensions libres que l'équipement. Les cotes indiquées sont approximatives. Les retombées, faux plafonds, soffites, ainsi que l'emplacement des équipements tels que radiateurs, sèche-serviettes et bouches VMC sont figurés à titre indicatif et non limitatif. La surface habitable des placards est incluse dans les pièces attenantes. Les surfaces habitables sont conformes au décret du 23 mars 1997 (Art. 4.1)

A2_302
T2
43.98 m²

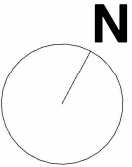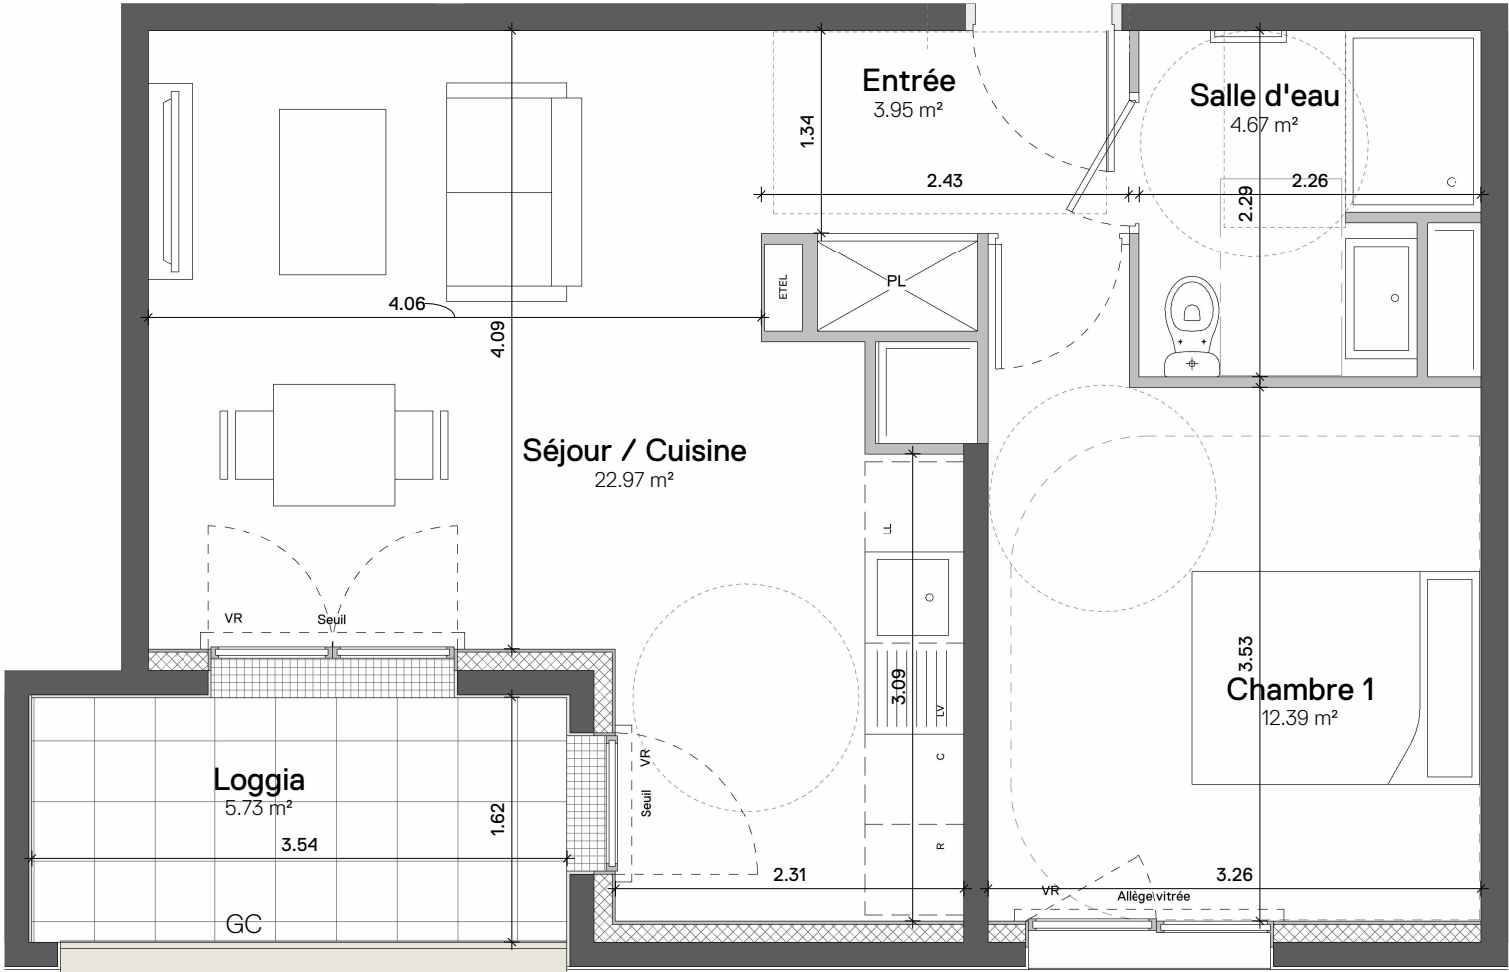

LEGENDE			
	Réfrigérateur		Sèche-serviette
	Plaque de cuisson		Radiateur
	Lave-linge		Fenêtre à allège vitrée fixe
	Lave-vaisselle		Porte Fenêtre
	Linéaire complémentaire		Volet roulant
			Garde-corps
	Tableau électrique		Soffite ou faux-plafond
	Soffite ou faux-plafond		Hauteur sous faux-plafond
	Placard		Placard en option
	Robinet de puisage		

Nom de l'Acquéreur	Date et Signature Acquéreur	Date et Signature Vendeur