

LEGENDE

Réfrigérateur

Plaque de cuisson

Lave-linge

Lave-vaisselle

Linéaire complémentaire

Sèche-serviette

Radiateur

Fenêtre à allège vitrée fixe

Porte Fenêtre

Volet roulant

GC

Garde-corps

ETEL

Tableau électrique

Soffite ou faux-plafond

HSFP

Hauteur sous faux-plafond

PL

Placard

Placard en option

R

Robinet de puisage

VR

VR

Alège vitrée

Alège vitrée




LOT N°	A2-401	Type	T3
Bâtiment	A2	Etage	R+4



SURFACE HABITABLE (m²)	
Entrée	7.78 m²
Séjour / Cuisine	22.92 m²
Chambre 1	14.03 m²
Chambre 2	9.45 m²
Salle de bain	4.92 m²
WC	2.19 m²
TOTAL SURFACE HABITABLE	61.29 m²
Loggia	6.26 m²
TOTAL SURFACES ANNEXES	6.26 m²

Ind	Date	Modification
B	17/07/2026	

HSP = 2.5 m

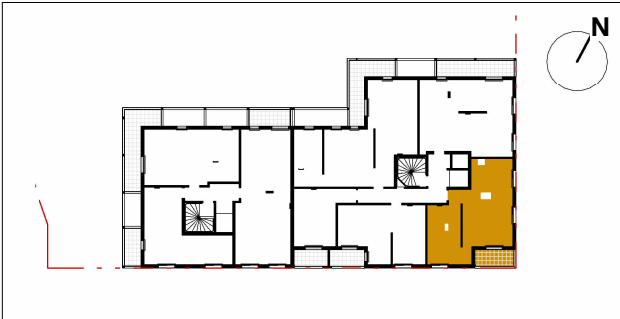

Le présent document exprime la figure et les dispositions générales de l'appartement. Des variations peuvent intervenir en fonction des nécessités techniques de la réalisation tant en ce qui concerne les dimensions libres que l'équipement. Les cotes indiquées sont approximatives. Les retombées, faux plafonds, soffites, ainsi que l'emplacement des équipements tels que radiateurs, sèche-serviettes et bouches VMC sont figurés à titre indicatif et non limitatif. La surface habitable des placards est incluse dans les pièces attenantes. Les surfaces habitables sont conformes au décret du 23 mars 1997 (Art. 4.1)

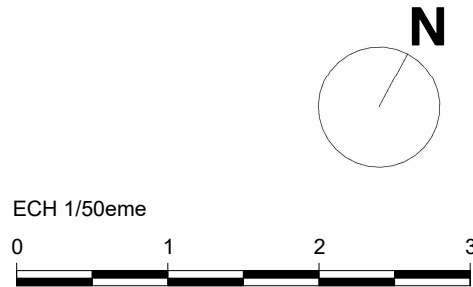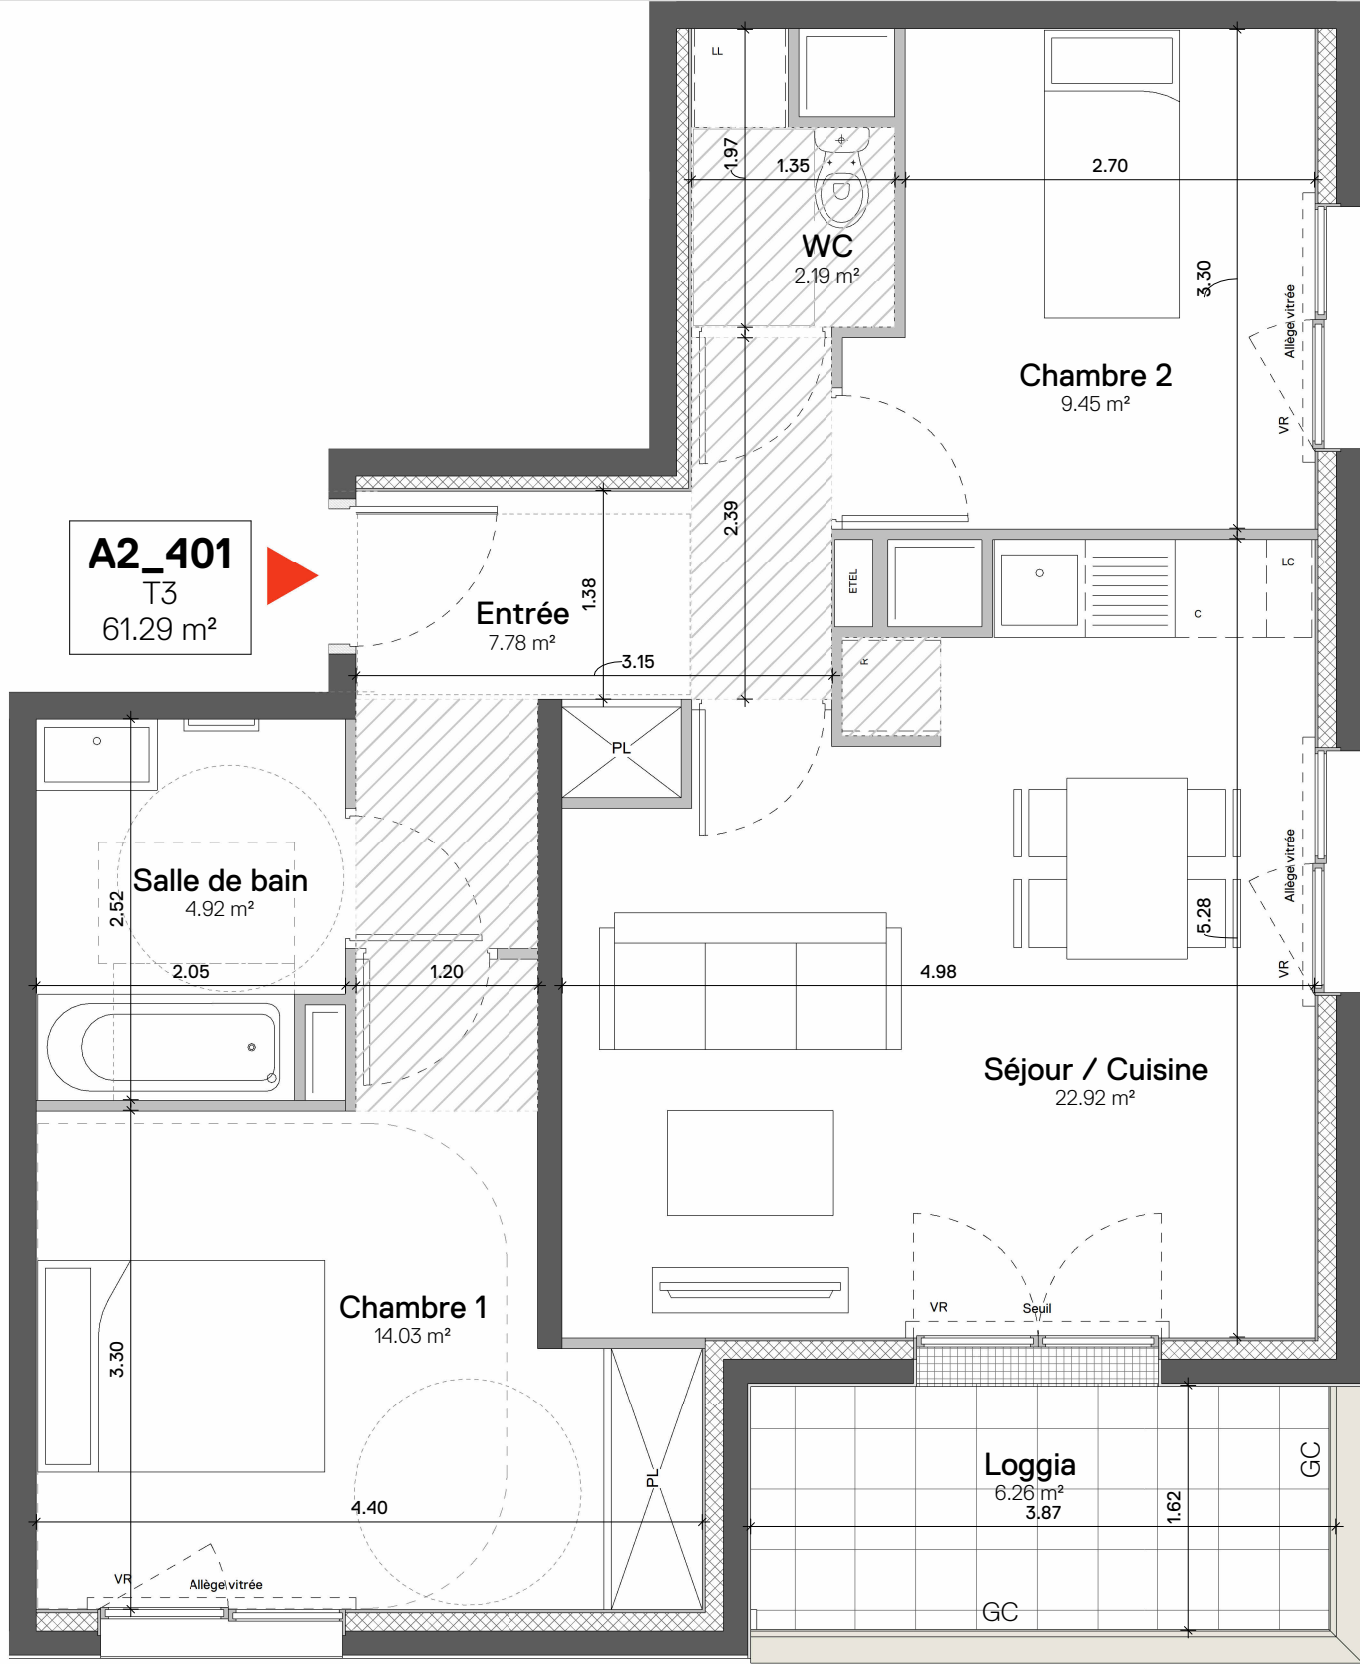

Nom de l'Acquéreur	Date et Signature Acquéreur	Date et Signature Vendeur
--------------------	-----------------------------	---------------------------