




LOT N°	A2-401	Type	T3
Bâtiment	A2	Etage	R+4

SURFACE HABITABLE (m²)	
Entrée	9.16 m²
Séjour / Cuisine	22.89 m²
Chambre 1	12.83 m²
Chambre 2	9.45 m²
Salle de bain	4.92 m²
WC	2.19 m²
<b>TOTAL SURFACE HABITABLE</b>	<b>61.44 m²</b>
Loggia	6.26 m²
<b>TOTAL SURFACES ANNEXES</b>	<b>6.26 m²</b>

Ind	Date	Modification
A	01/07/2026	

HSP = 2.5 m

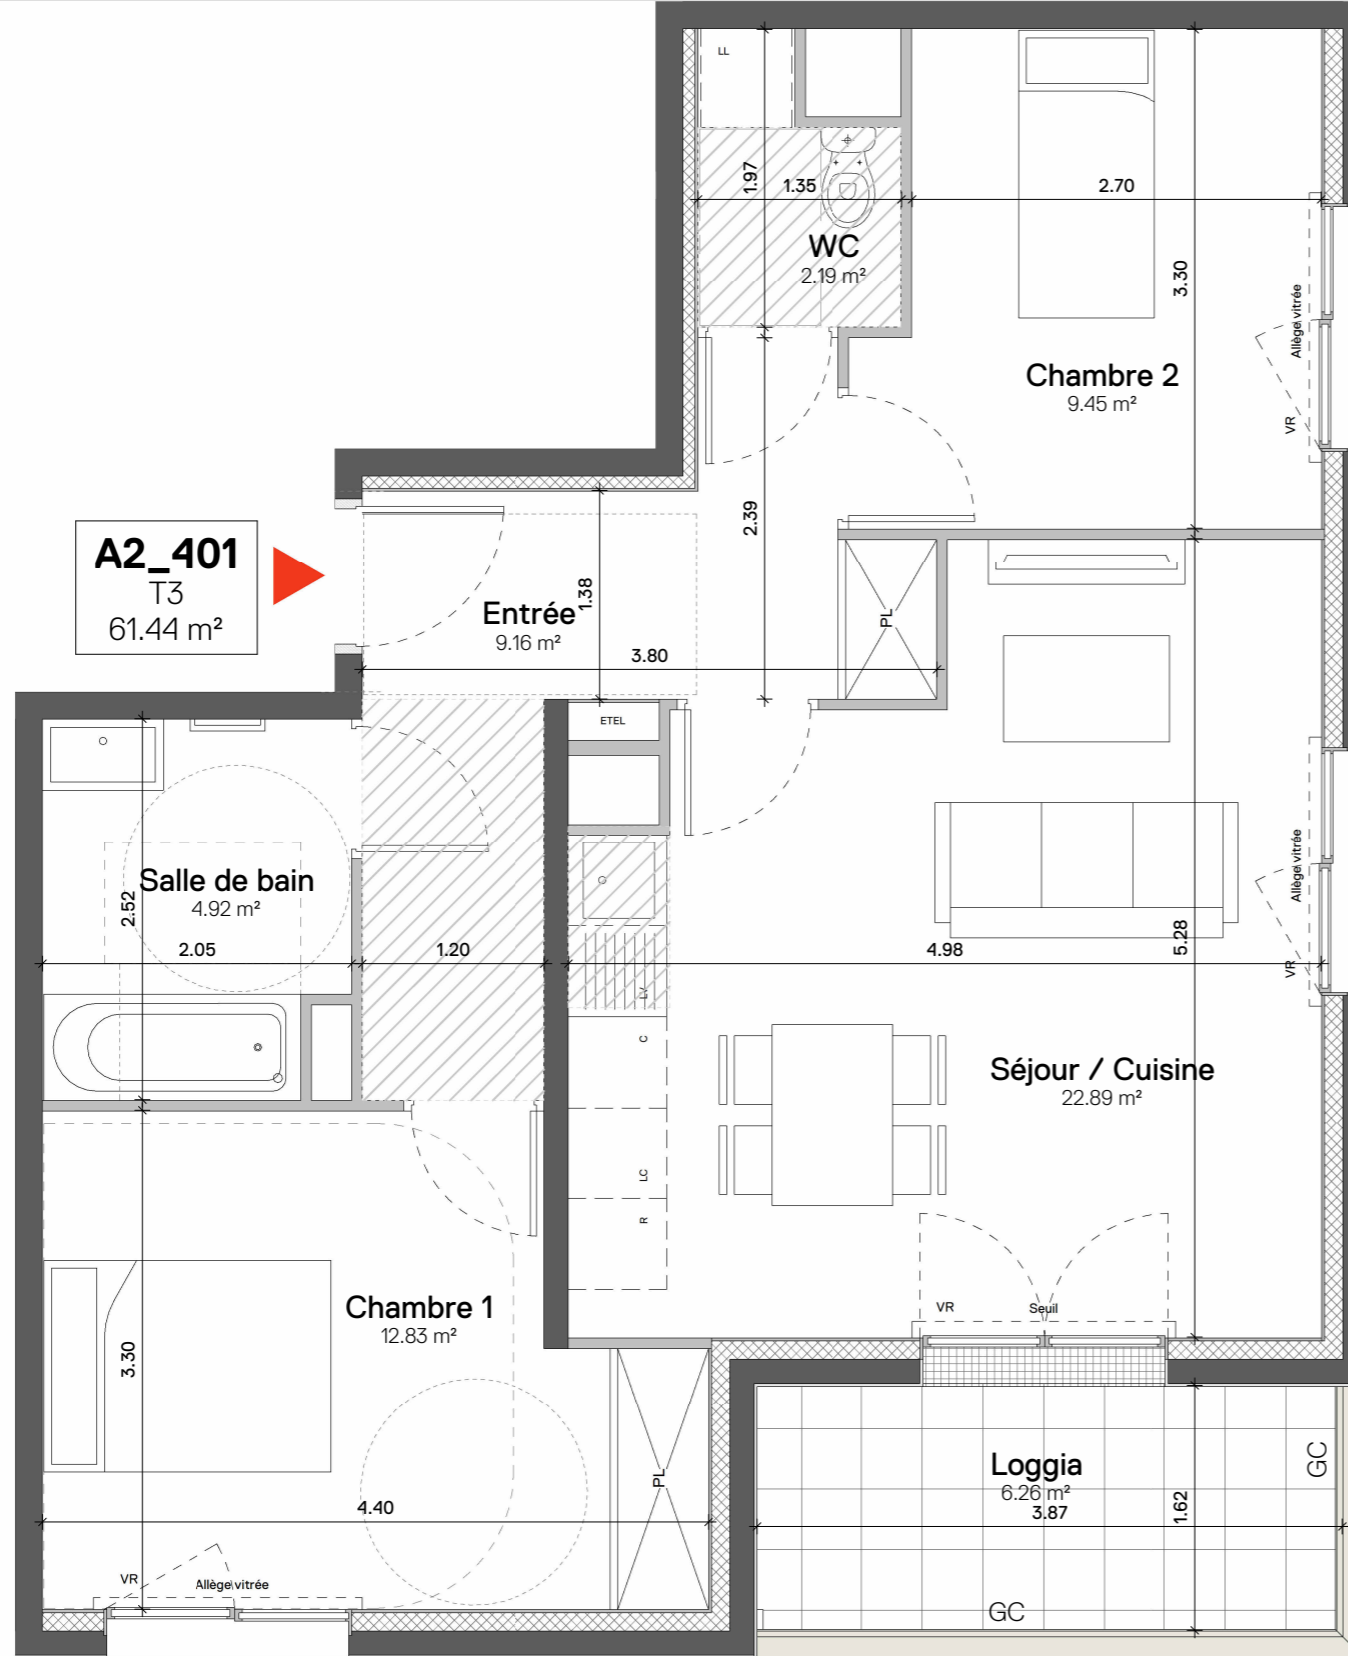

**LEGENDE**

[R] Réfrigérateur	[Sèche] Sèche-serviette	[EDEL] Tableau électrique
[Plaque] Plaque de cuisson	[Radiateur] Radiateur	[Soffite] Soffite ou faux-plafond
[Linge] Lave-linge	[Fenêtre] Fenêtre à allège vitrée fixe	[HSFP] Hauteur sous faux-plafond
[Vaisselle] Lave-vaisselle	[Porte Fenêtre] Porte Fenêtre	[Placard] Placard
[Linéaire] Linéaire complémentaire	[VR] Volet roulant	[Placard en option] Placard en option
	[GC] Garde-corps	[R] Robinet de puisage

<b>Nom de l'Acquéreur</b>	<b>Date et Signature Acquéreur</b>	<b>Date et Signature Vendeur</b>

Le présent document exprime la figure et les dispositions générales de l'appartement. Des variations peuvent intervenir en fonction des nécessités techniques de la réalisation tant en ce qui concerne les dimensions libres que l'équipement. Les cotes indiquées sont approximatives. Les retombées, faux plafonds, soffites, ainsi que l'emplacement des équipements tels que radiateurs, sèche-serviettes et bouches VMC sont figurés à titre indicatif et non limitatif. La surface habitable des placards est incluse dans les pièces attenantes. Les surfaces habitables sont conformes au décret du 23 mars 1997 (Art. 4.1)