




LOT N°	A3-006	Type	T1
Bâtiment	A3	Etage	RDC

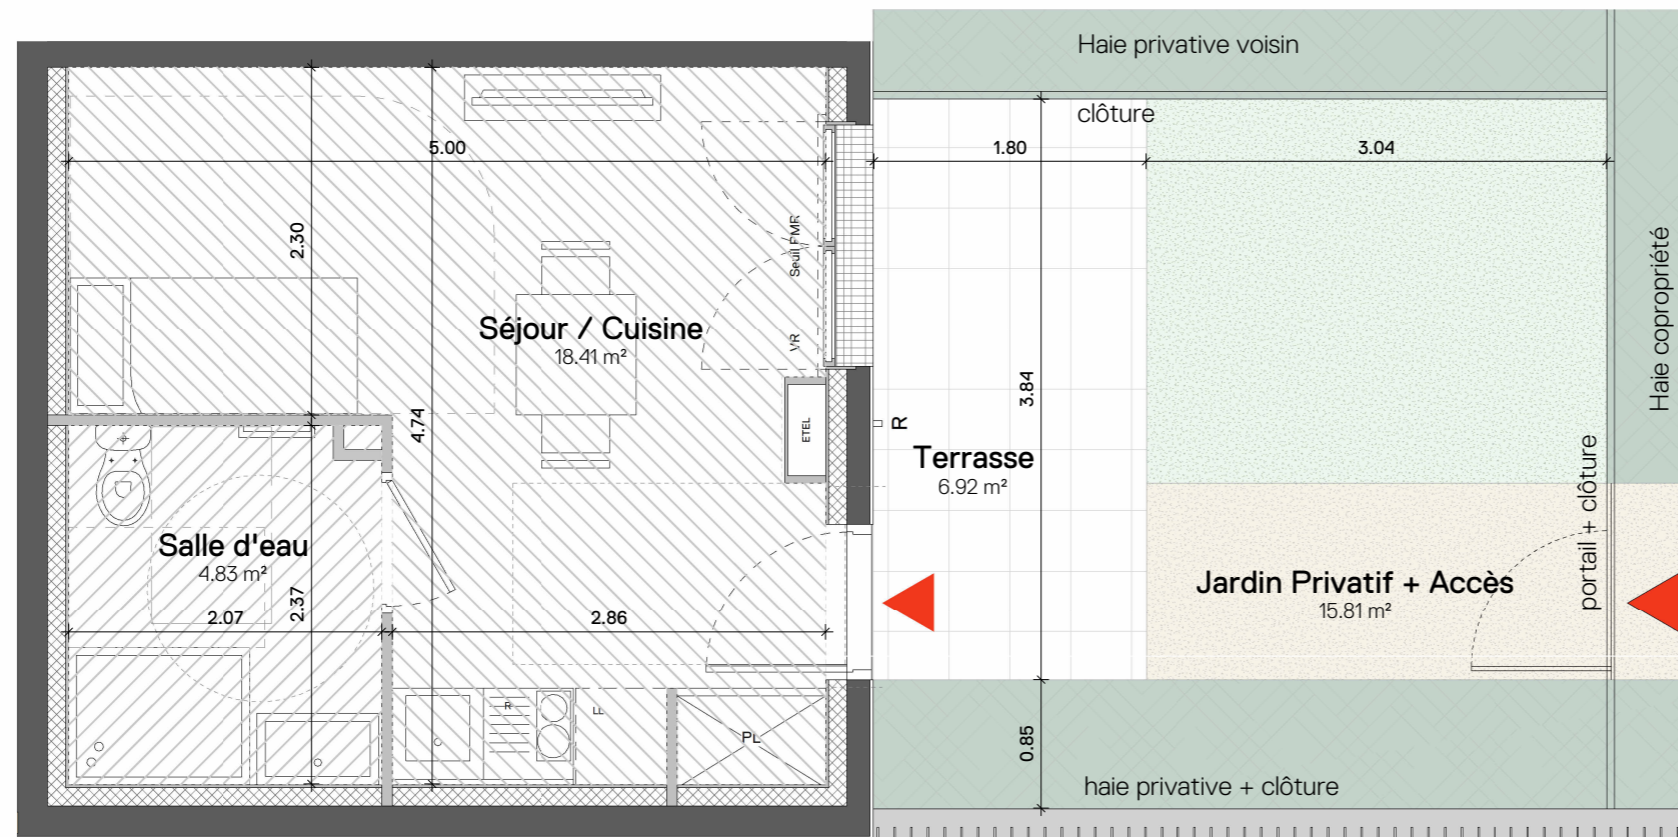

A3_006
T1
23.24 m²

SURFACE HABITABLE (m²)	
Séjour / Cuisine	18.41 m²
Salle d'eau	4.83 m²
TOTAL SURFACE HABITABLE	23.24 m²
TOTAL SURFACES ANNEXES	
Jardin privatif + Accès	15.81 m²
Terrasse	6.92 m²
TOTAL SURFACES ANNEXES	22.73 m²

Ind	Date	Modification
A	01/07/2026	

HSP = 2.51 m



LEGENDE		
[R] Réfrigérateur	[S] Sèche-serviette	[E] Tableau électrique
[C] Plaque de cuisson	[R] Radiateur	[S] Soffite ou faux-plafond
[L] Lave-linge	[F] Fenêtre à allège vitrée fixe	[H] HSFP Hauteur sous faux-plafond
[L] Lave-vaisselle	[P] Porte Fenêtre	[PL] Placard [PO] Placard en option
[L] Linéaire complémentaire	[VR] Volet roulant	[R] Robinet de puisage
	[GC] Garde-corps	

Nom de l'Acquéreur	Date et Signature Acquéreur	Date et Signature Vendeur

Le présent document exprime la figure et les dispositions générales de l'appartement. Des variations peuvent intervenir en fonction des nécessités techniques de la réalisation tant en ce qui concerne les dimensions libres que l'équipement. Les cotes indiquées sont approximatives. Les retombées, faux plafonds, soffites, ainsi que l'emplacement des équipements tels que radiateurs, sèche-serviettes et bouches VMC sont figurés à titre indicatif et non limitatif. La surface habitable des placards est incluse dans les pièces attenantes. Les surfaces habitables sont conformes au décret du 23 mars 1997 (Art. 4.1)