




LOT N°	A3-103	Type	T2
Bâtiment	A3	Etage	R+1

SURFACE HABITABLE (m²)	
Entrée	3.69 m²
Séjour / Cuisine	20.90 m²
Chambre 1	12.83 m²
Salle d'eau	3.93 m²
WC	2.60 m²
TOTAL SURFACE HABITABLE	43.95 m²


Balcon	13.67 m²
TOTAL SURFACES ANNEXES	13.67 m²

Ind	Date	Modification
A	01/07/2026	


HSP = 2.5 m

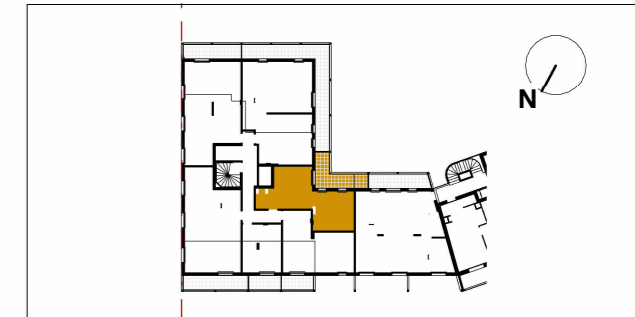

Le présent document exprime la figure et les dispositions générales de l'appartement. Des variations peuvent intervenir en fonction des nécessités techniques de la réalisation tant en ce qui concerne les dimensions libres que l'équipement. Les cotes indiquées sont approximatives. Les retombées, faux plafonds, soffites, ainsi que l'emplacement des équipements tels que radiateurs, sèche-serviettes et bouches VMC sont figurés à titre indicatif et non limitatif. La surface habitable des placards est incluse dans les pièces attenantes. Les surfaces habitables sont conformes au décret du 23 mars 1997 (Art. 4.1)

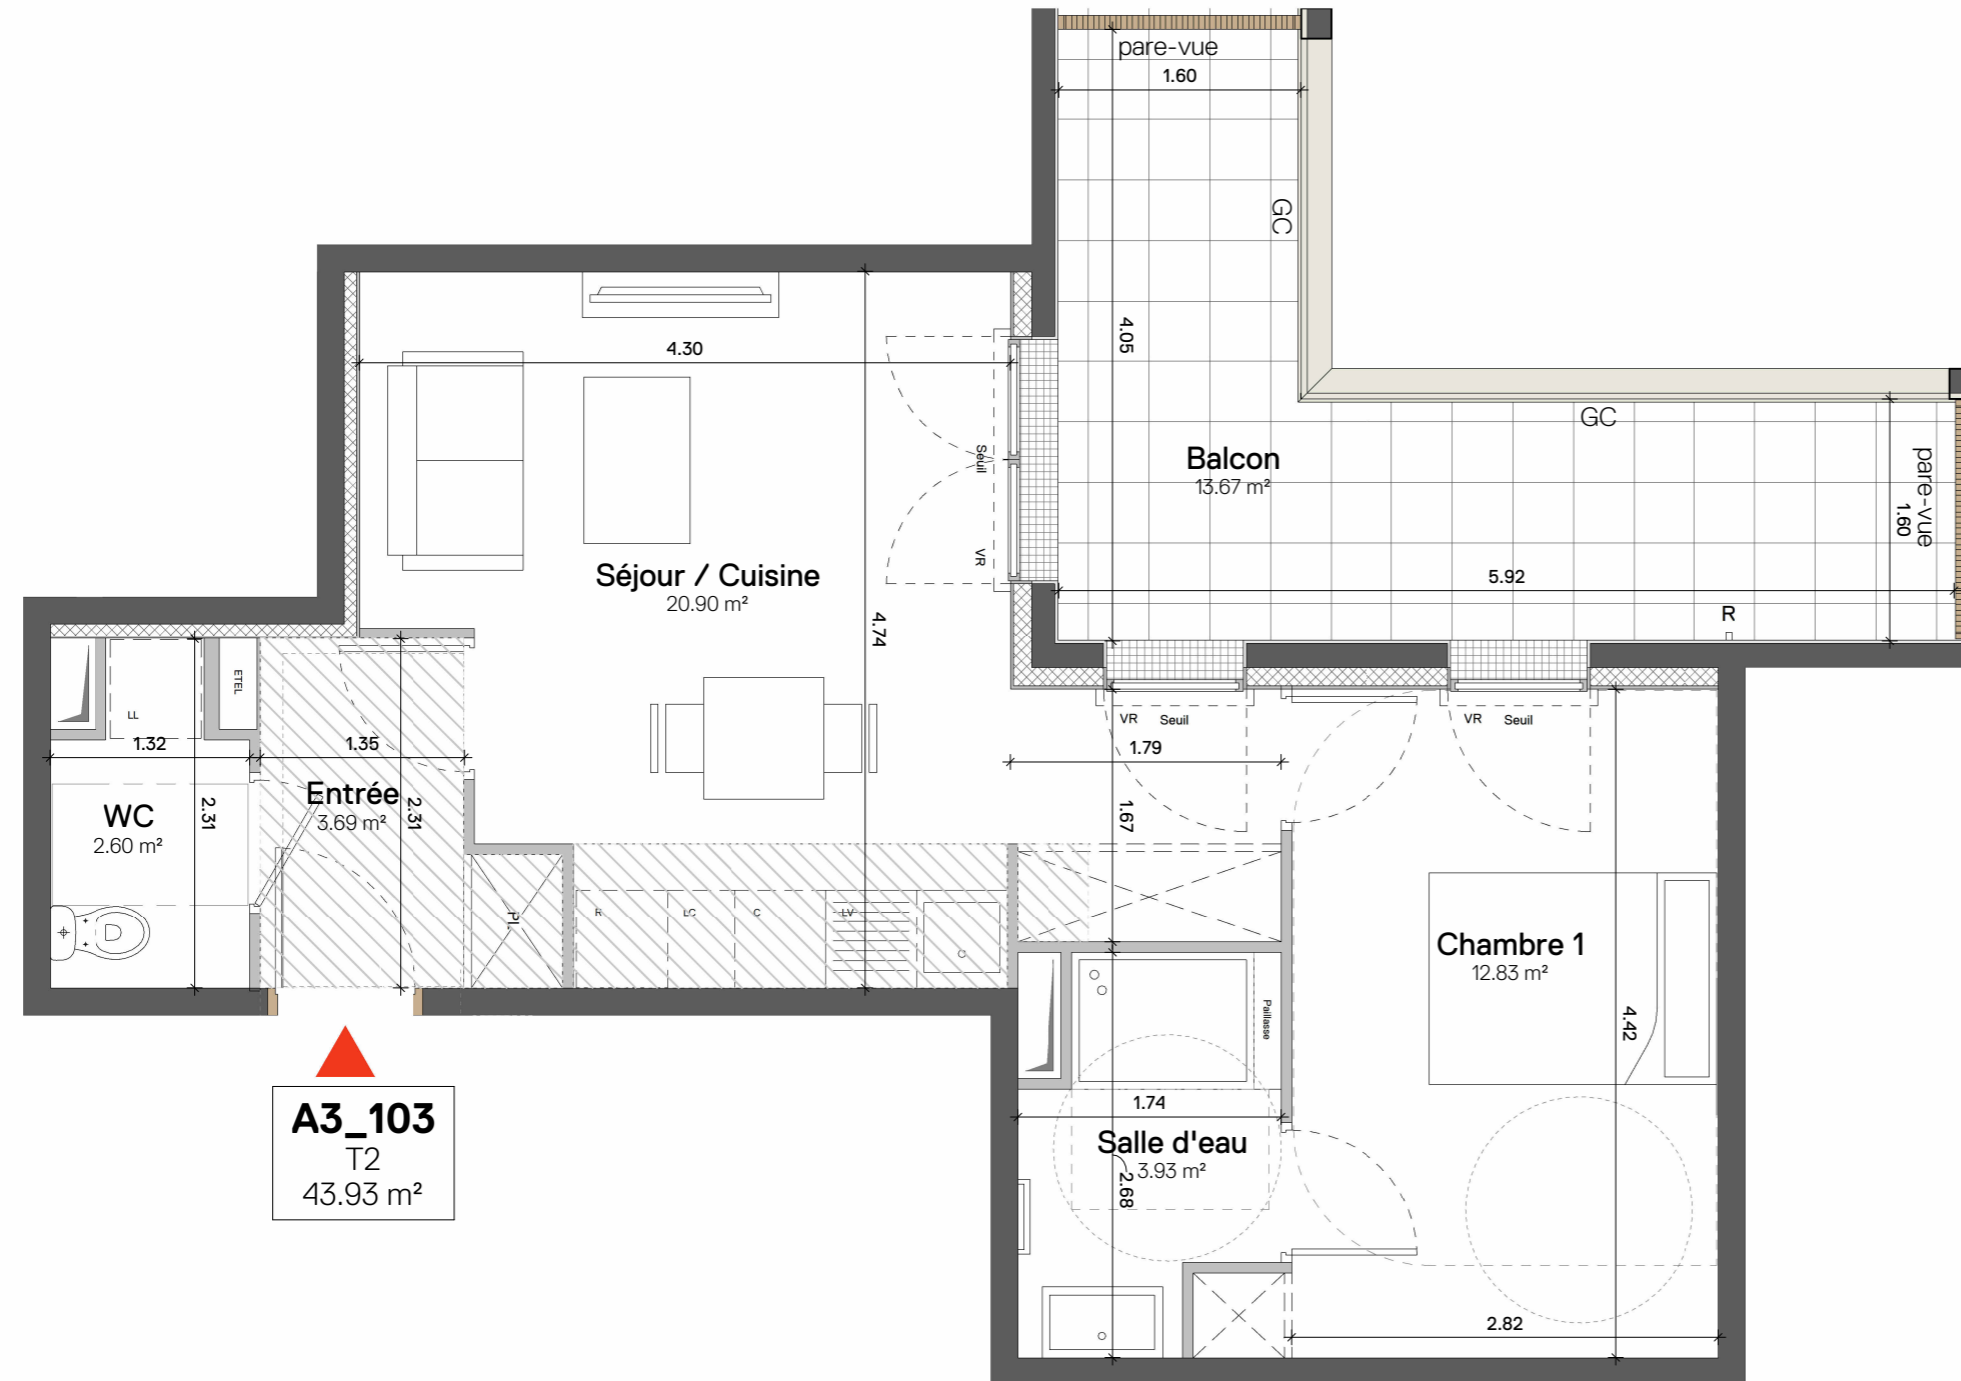

A3_103
T2
43.93 m²

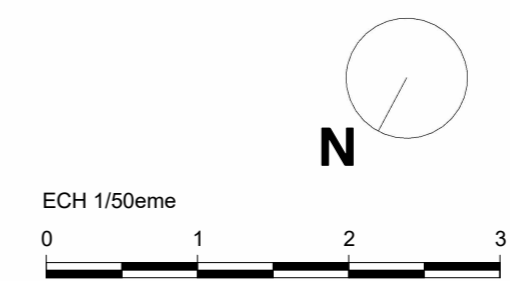

LEGENDE

<ul style="list-style-type: none"> [R] Réfrigérateur [C] Plaque de cuisson [L] Lave-linge [L] Lave-vaisselle [L] Linéaire complémentaire 	<ul style="list-style-type: none"> [S] Sèche-serviette [R] Radiateur [F] Fenêtre à allège vitrée fixe [P] Porte Fenêtre [VR] Volet roulant [GC] Garde-corps 	<ul style="list-style-type: none"> [ETEL] Tableau électrique [S] Soffite ou faux-plafond [HSFP] Hauteur sous faux-plafond [PL] Placard [R] Robinet de puisage
---	---	--

<p>Nom de l'Acquéreur</p>	<p>Date et Signature Acquéreur</p>	<p>Date et Signature Vendeur</p>
----------------------------------	---	---