





LOT N°	A3-202	Type	T4
Bâtiment	A3	Etage	R+2

SURFACE HABITABLE (m²)	
Entrée	7.88 m²
Séjour / Cuisine	28.71 m²
Chambre 1	12.67 m²
Chambre 2	10.63 m²
Chambre 3	10.62 m²
Salle de bain	5.70 m²
Salle d'eau	2.54 m²
WC	1.97 m²
TOTAL SURFACE HABITABLE	80.72 m²

Balcon	18.66 m²
TOTAL SURFACES ANNEXES	18.66 m²

Ind	Date	Modification
A	01/07/2026	

HSP = 2.5 m

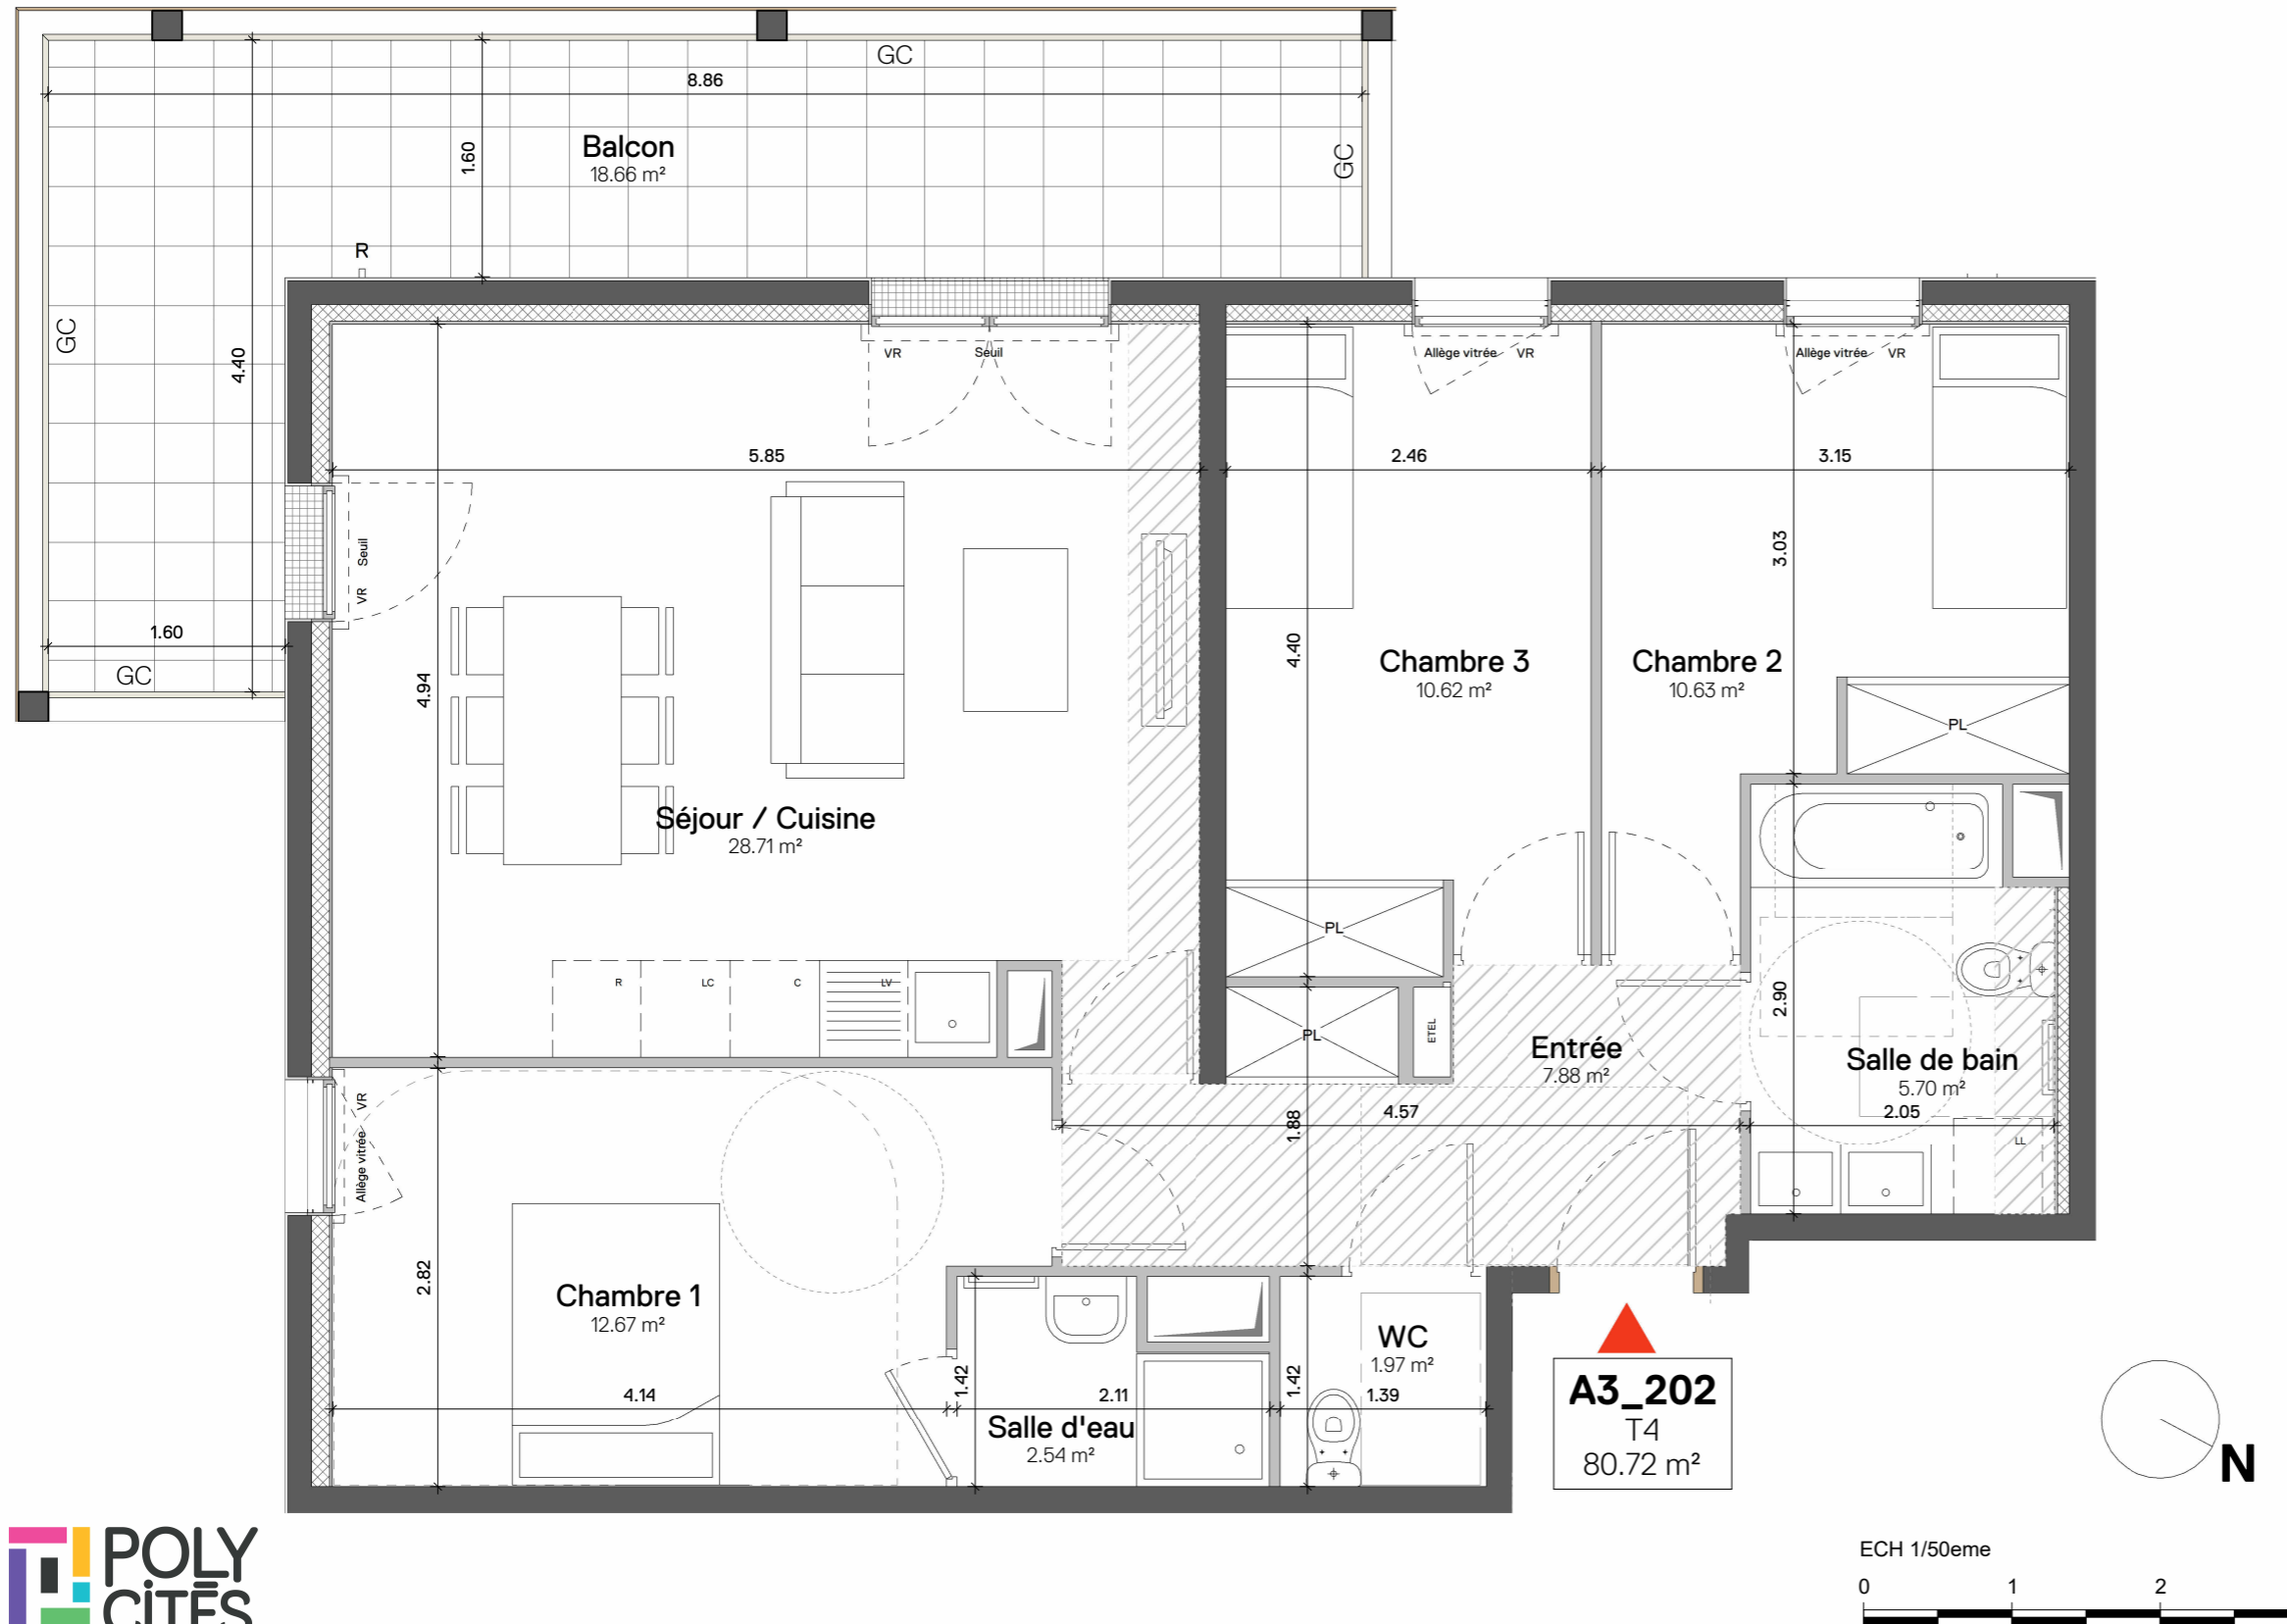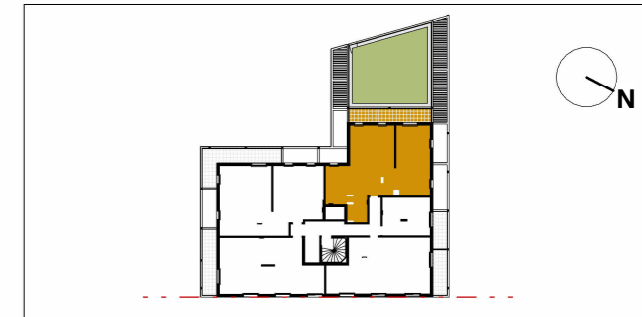

LEGENDE			
	Réfrigérateur		Tableau électrique
	Plaque de cuisson		Soffite ou faux-plafond
	Lave-linge		Hauteur sous faux-plafond
	Lave-vaisselle		Placard
	Linéaire complémentaire		Placard en option
	Sèche-serviette		Robinet de puisage
	Radiateur		Fenêtre à allège vitrée fixe
	Fenêtre à allège vitrée fixe		Volet roulant
	Porte Fenêtre		Garde-corps
	Volet roulant		
	Garde-corps		

Nom de l'Acquéreur	Date et Signature Acquéreur	Date et Signature Vendeur

Le présent document exprime la figure et les dispositions générales de l'appartement. Des variations peuvent intervenir en fonction des nécessités techniques de la réalisation tant en ce qui concerne les dimensions libres que l'équipement. Les cotes indiquées sont approximatives. Les retombées, faux plafonds, soffites, ainsi que l'emplacement des équipements tels que radiateurs, sèche-serviettes et bouches VMC sont figurés à titre indicatif et non limitatif. La surface habitable des placards est incluse dans les pièces attenantes. Les surfaces habitables sont conformes au décret du 23 mars 1997 (Art. 4.1)