




LOT N°	A3-403	Type	T4
Bâtiment	A3	Etage	R+4

SURFACE HABITABLE (m²)	
Entrée	8.22 m²
Séjour / Cuisine	28.37 m²
Chambre 1	11.86 m²
Chambre 2	10.86 m²
Chambre 3	10.00 m²
Salle de bain	6.83 m²
Salle d'eau	3.34 m²
WC	1.89 m²
TOTAL SURFACE HABITABLE	81.37 m²
Terrasse	45.74 m²
TOTAL SURFACES ANNEXES	45.74 m²




Ind	Date	Modification
A	01/07/2026	

HSP = 2.5 m

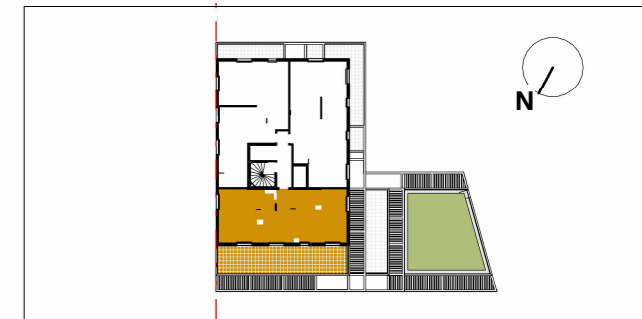

Le présent document exprime la figure et les dispositions générales de l'appartement. Des variations peuvent intervenir en fonction des nécessités techniques de la réalisation tant en ce qui concerne les dimensions libres que l'équipement. Les cotes indiquées sont approximatives. Les retombées, faux plafonds, soffites, ainsi que l'emplacement des équipements tels que radiateurs, sèche-serviettes et bouches VMC sont figurés à titre indicatif et non limitatif. La surface habitable des placards est incluse dans les pièces attenantes. Les surfaces habitables sont conformes au décret du 23 mars 1997 (Art. 4.1)

A3_403
T4
81.37 m²

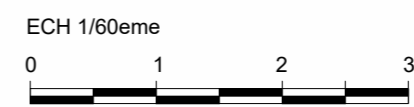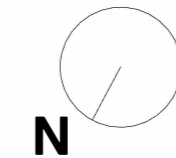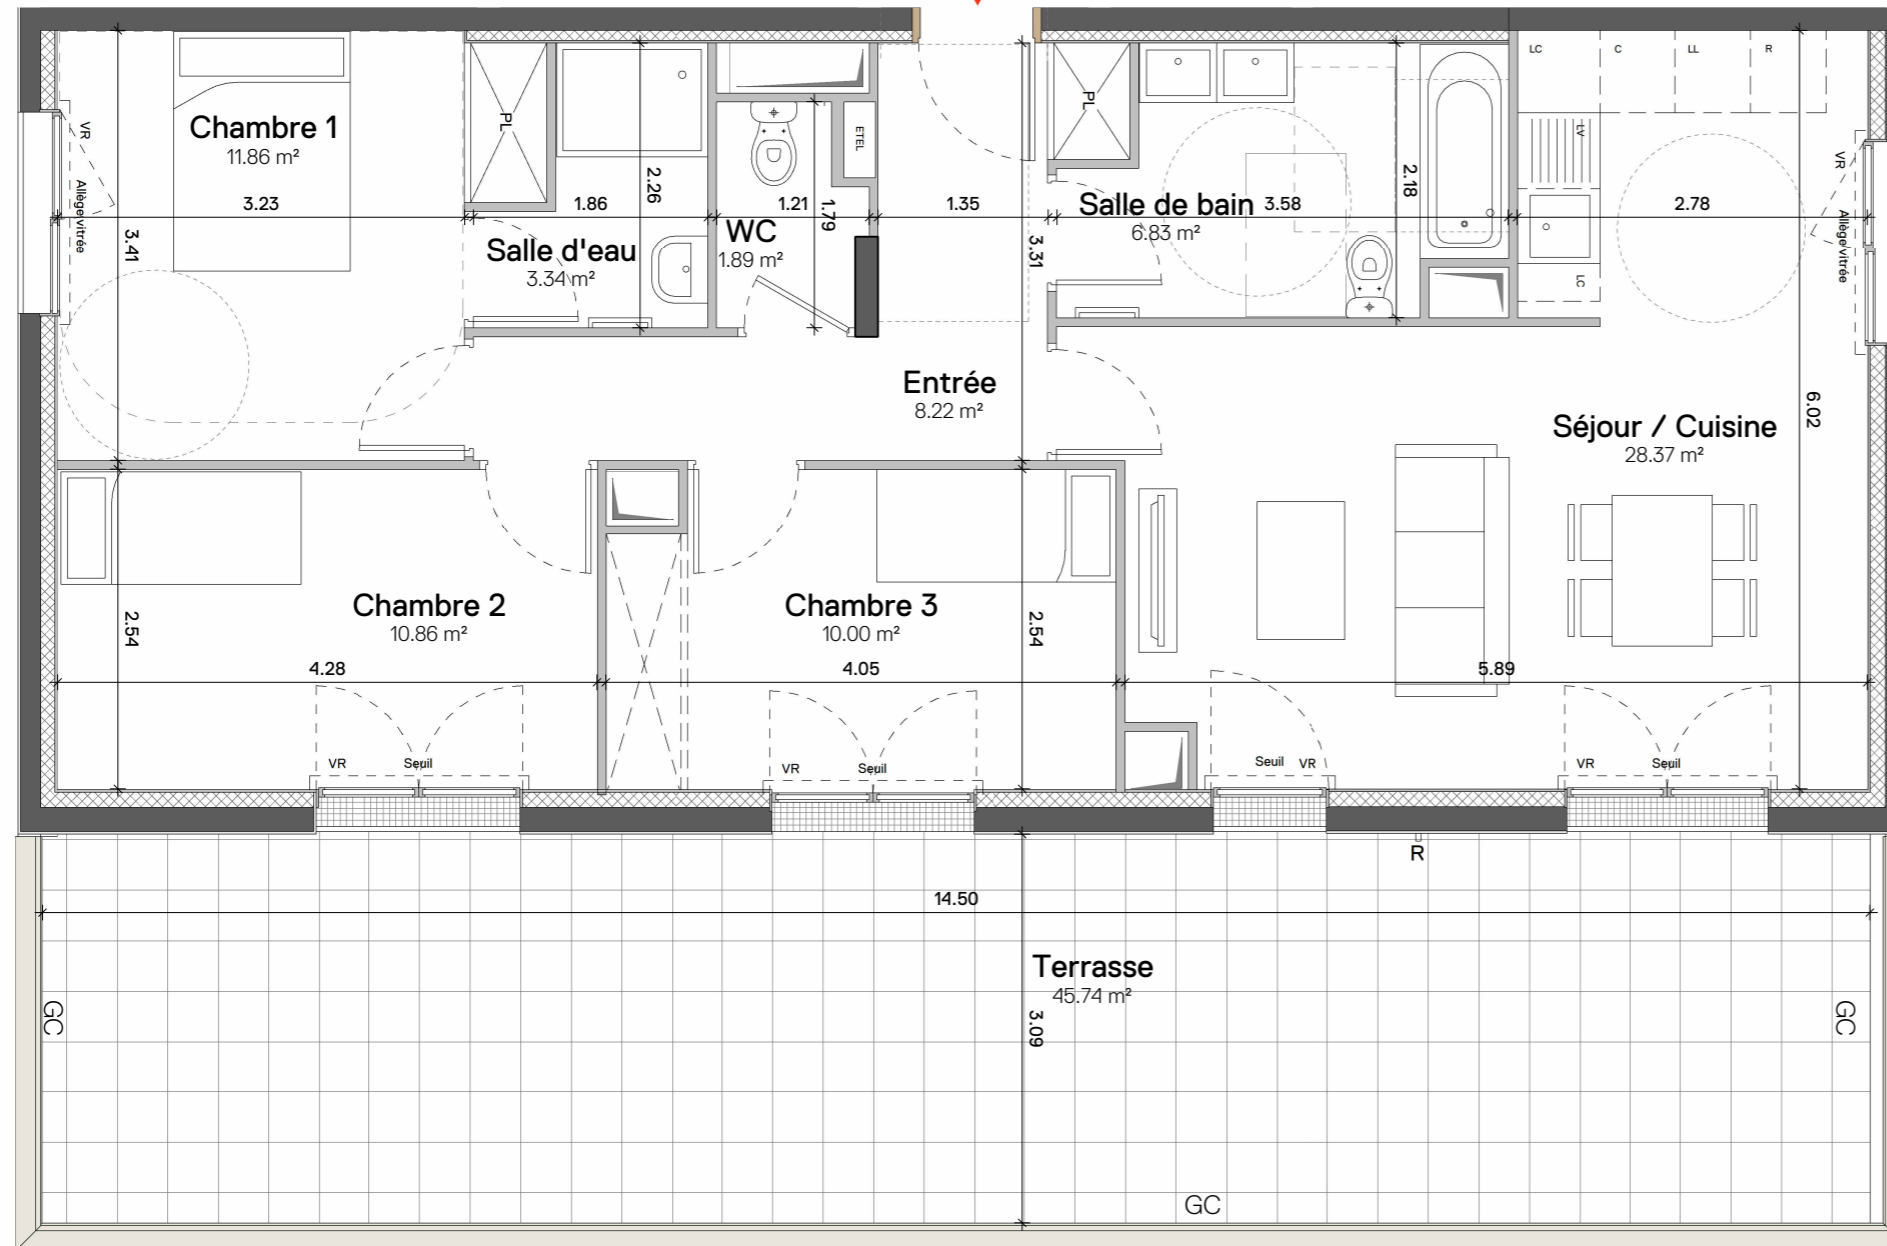

LEGENDE

Réfrigérateur	Sèche-serviette	Tableau électrique
Plaque de cuisson	Radiateur	Soffite ou faux-plafond
Lave-linge	Fenêtre à allège vitrée fixe	HSFP Hauteur sous faux-plafond
Lave-vaisselle	Porte Fenêtre	Placard
Linéaire complémentaire	Volet roulant	Placard en option
	Garde-corps	Robinet de puisage

Nom de l'Acquéreur	Date et Signature Acquéreur	Date et Signature Vendeur