


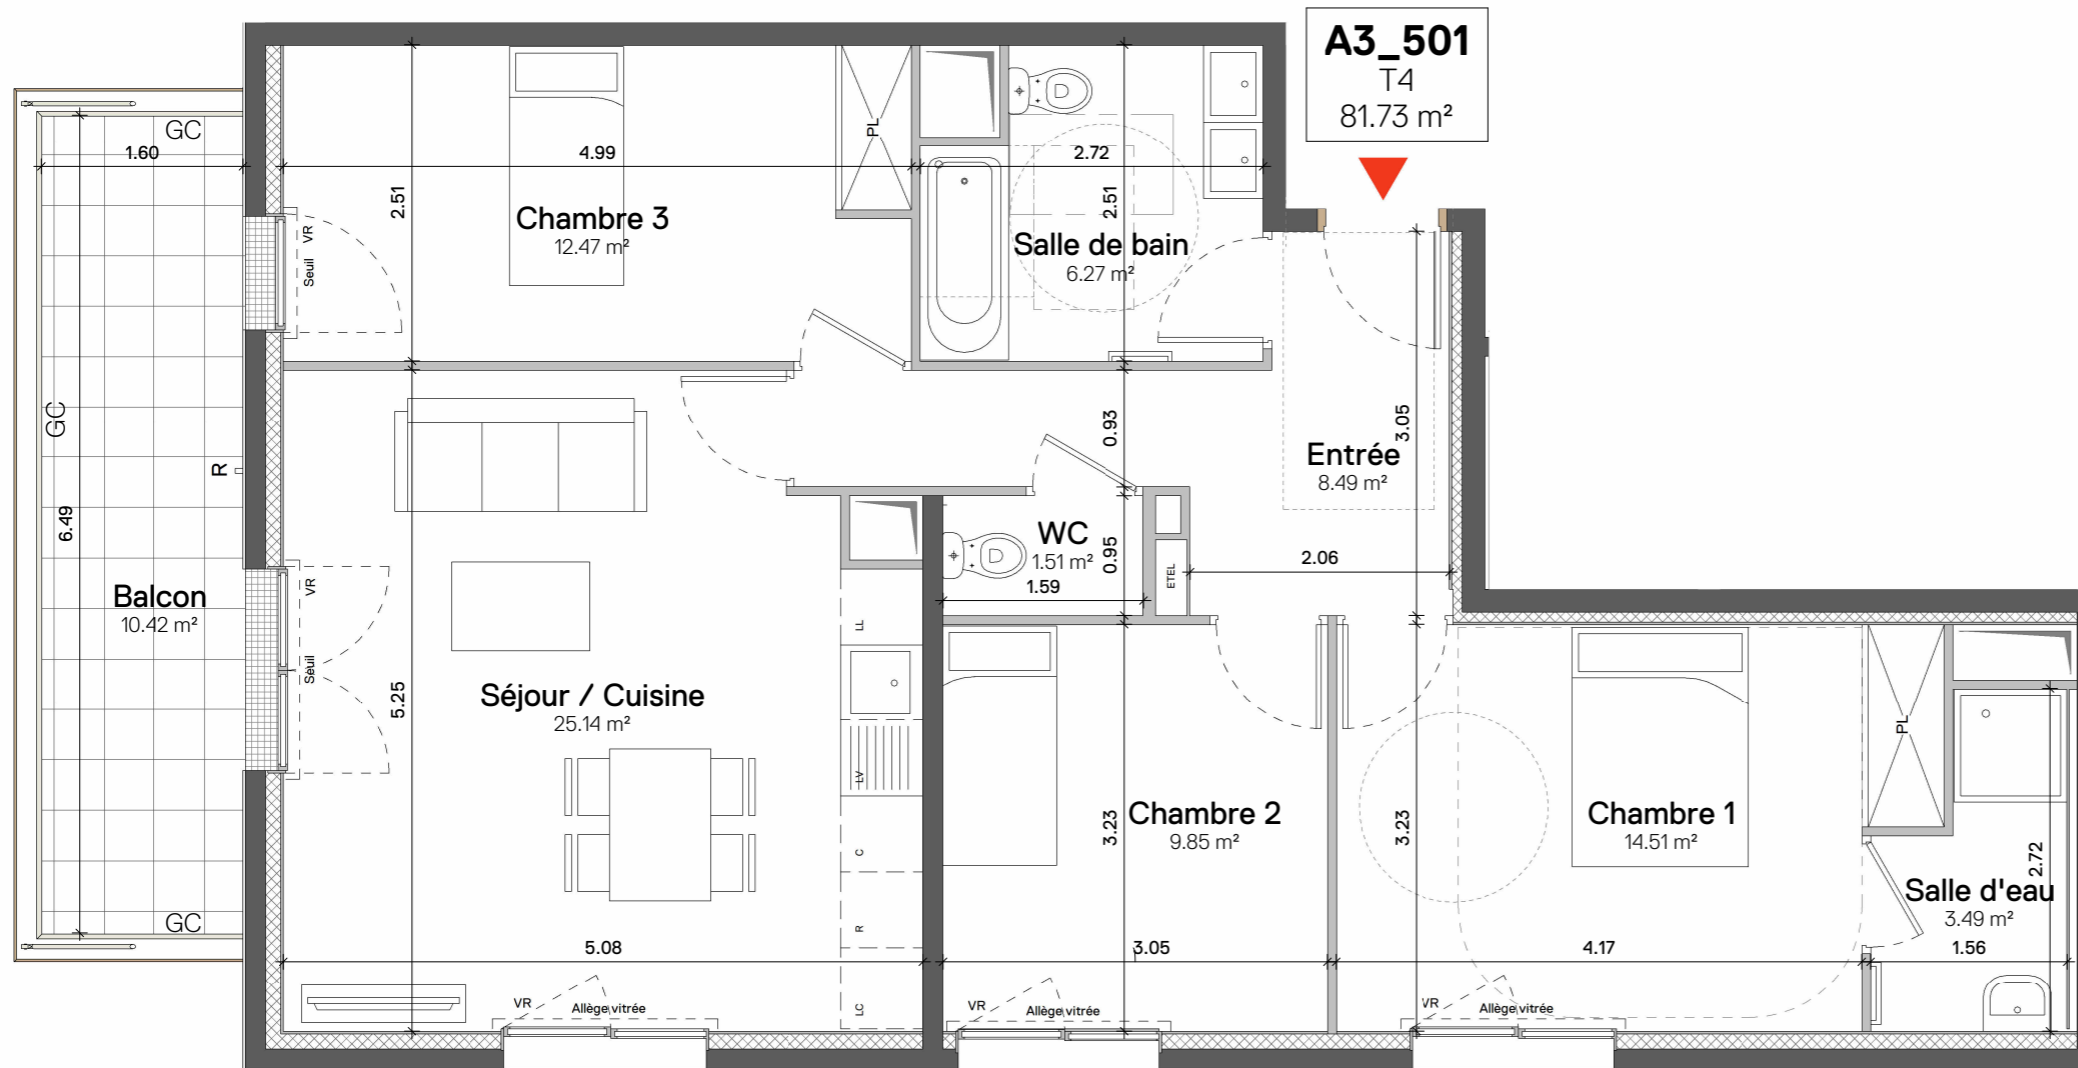



LOT N°	A3-501	Type	T4
Bâtiment	A3	Etage	R+5



SURFACE HABITABLE (m²)	
Entrée	8.49 m²
Séjour / Cuisine	25.14 m²
Chambre 1	14.51 m²
Chambre 2	9.85 m²
Chambre 3	12.47 m²
Salle de bain	6.27 m²
Salle d'eau	3.49 m²
WC	1.51 m²
TOTAL SURFACE HABITABLE	81.73 m²
Balcon	10.42 m²
TOTAL SURFACES ANNEXES	10.42 m²

Ind	Date	Modification
A	01/07/2026	

HSP = 2.5 m

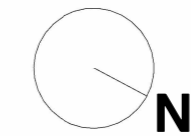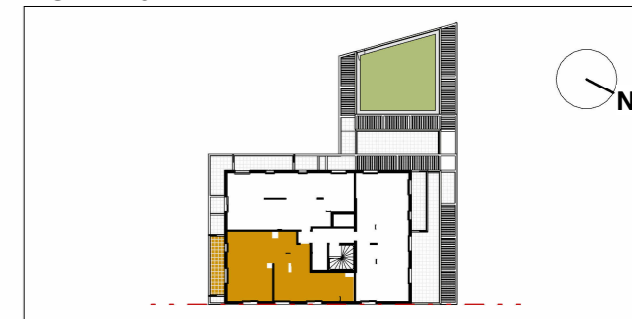

ECH 1/60eme



LEGENDE

IR	Réfrigérateur		Sèche-serviette		Tableau électrique
PL	Plaque de cuisson		Fenêtre à allège vitrée fixe		Soffite ou faux-plafond
LV	Lave-linge		Porte Fenêtre	HSFP	Hauteur sous faux-plafond
LV	Lave-vaisselle	VR	Volet roulant		Placard
LC	Linéaire complémentaire	GC	Garde-corps		Placard en option
				R	Robinet de puisage

Nom de l'Acquéreur

Date et Signature Acquéreur

Date et Signature Vendeur

Le présent document exprime la figure et les dispositions générales de l'appartement. Des variations peuvent intervenir en fonction des nécessités techniques de la réalisation tant en ce qui concerne les dimensions libres que l'équipement. Les cotes indiquées sont approximatives. Les retombées, faux plafonds, soffites, ainsi que l'emplacement des équipements tels que radiateurs, sèche-serviettes et bouches VMC sont figurés à titre indicatif et non limitatif. La surface habitable des placards est incluse dans les pièces attenantes. Les surfaces habitables sont conformes au décret du 23 mars 1997 (Art. 4.1)