





LOT N°	A4-101	Type	T2
Bâtiment	A4	Etage	R+1

SURFACE HABITABLE (m²)	
Entrée	5.33 m²
Séjour / Cuisine	22.87 m²
Chambre 1	11.91 m²
Salle d'eau	5.28 m²
TOTAL SURFACE HABITABLE	45.39 m²

Balcon	8.81 m²
TOTAL SURFACES ANNEXES	8.81 m²

Ind	Date	Modification
A	03/07/2026	

HSP = 2.5 m

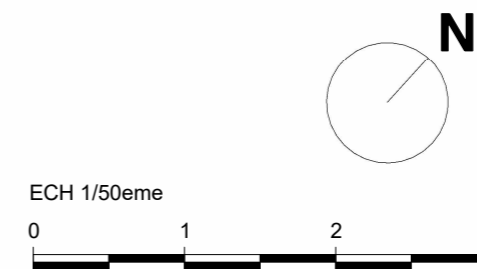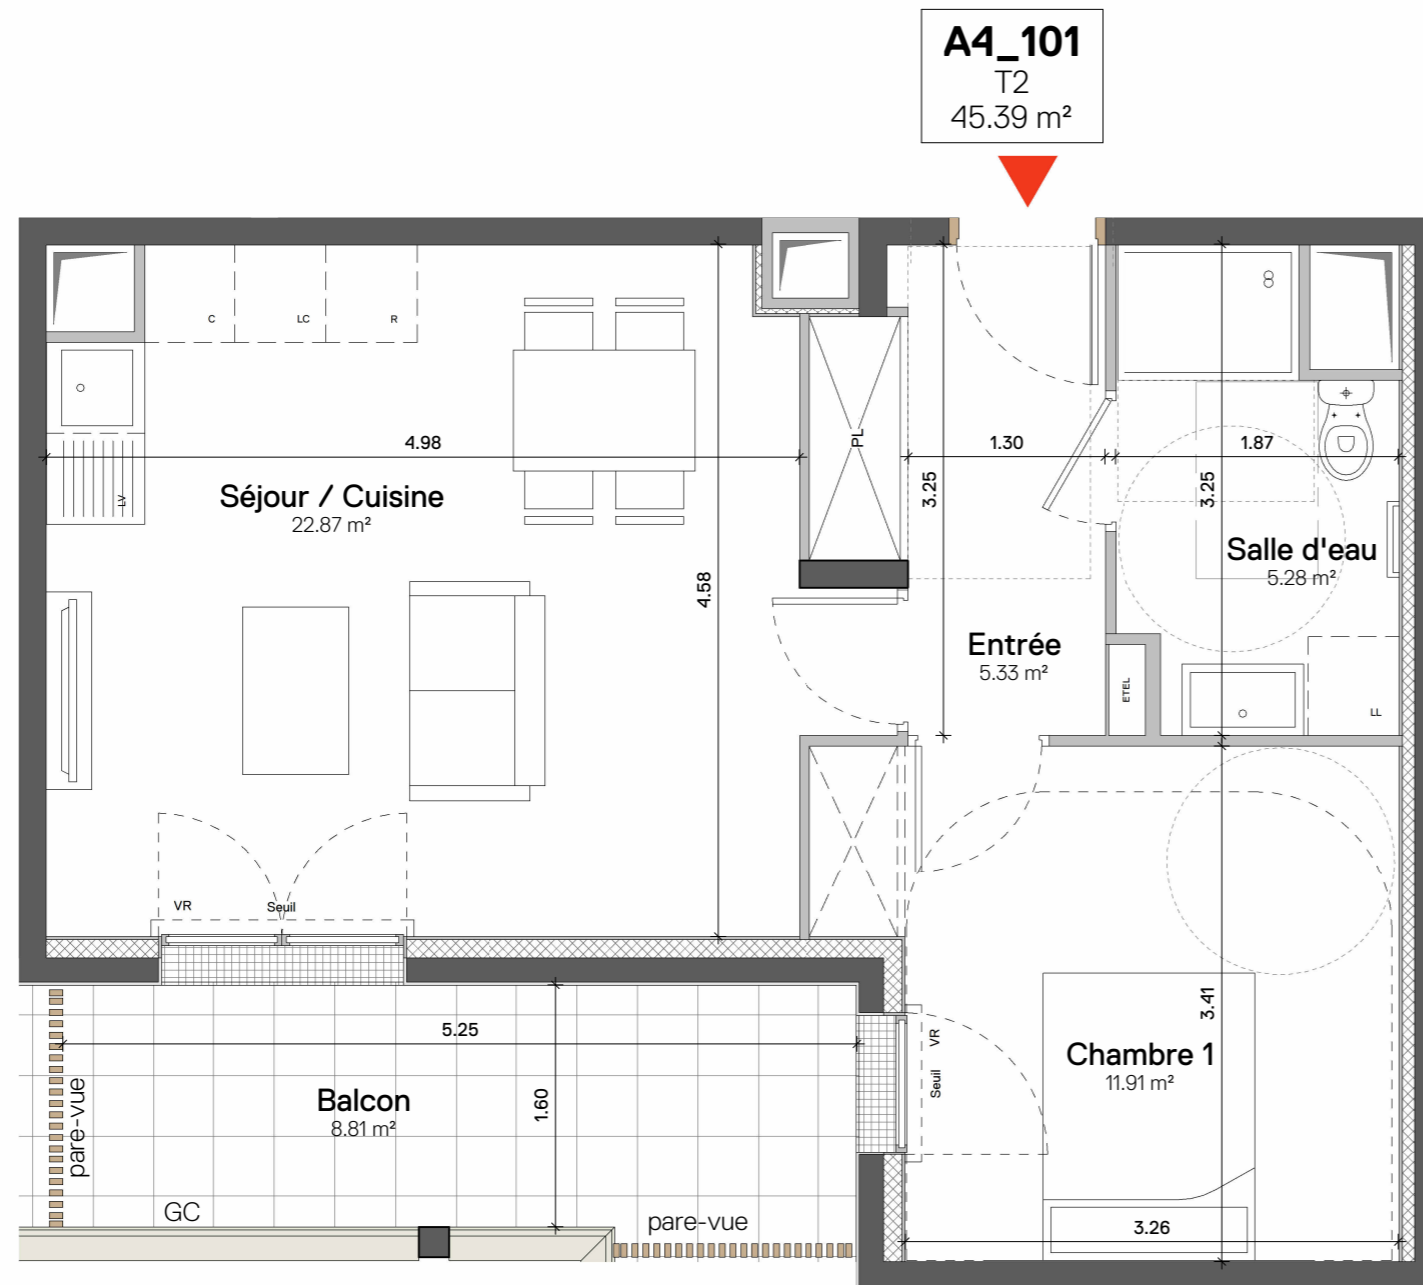

LEGENDE			
[R] Réfrigérateur	[S] Sèche-serviette	[E] Tableau électrique	[S] Soffite ou faux-plafond
[C] Plaque de cuisson	[R] Radiateur	[H] HSFP	[H] Hauteur sous faux-plafond
[L] Lave-linge	[F] Fenêtre à allège vitrée fixe	[P] Placard	[P] Placard en option
[L] Lave-vaisselle	[P] Porte Fenêtre	[R] Robinet de puisage	
[L] Linéaire complémentaire	[VR] Volet roulant		
	[GC] Garde-corps		

Nom de l'Acquéreur	Date et Signature Acquéreur	Date et Signature Vendeur

Le présent document exprime la figure et les dispositions générales de l'appartement. Des variations peuvent intervenir en fonction des nécessités techniques de la réalisation tant en ce qui concerne les dimensions libres que l'équipement. Les cotes indiquées sont approximatives. Les retombées, faux plafonds, soffites, ainsi que l'emplacement des équipements tels que radiateurs, sèche-serviettes et bouches VMC sont figurés à titre indicatif et non limitatif. La surface habitable des placards est incluse dans les pièces attenantes. Les surfaces habitables sont conformes au décret du 23 mars 1997 (Art. 4.1)