






LOT N°	A4-201	Type	T2
Bâtiment	A4	Etage	R+2

SURFACE HABITABLE (m²)	
Entrée	5.33 m²
Séjour / Cuisine	22.88 m²
Chambre 1	11.91 m²
Salle d'eau	5.28 m²
TOTAL SURFACE HABITABLE	45.40 m²

Balcon	8.54 m²
TOTAL SURFACES ANNEXES	8.54 m²

Ind	Date	Modification
A	03/07/2026	

HSP = 2.5 m

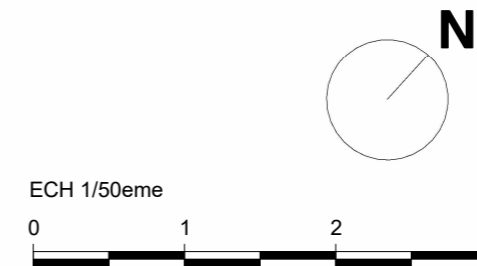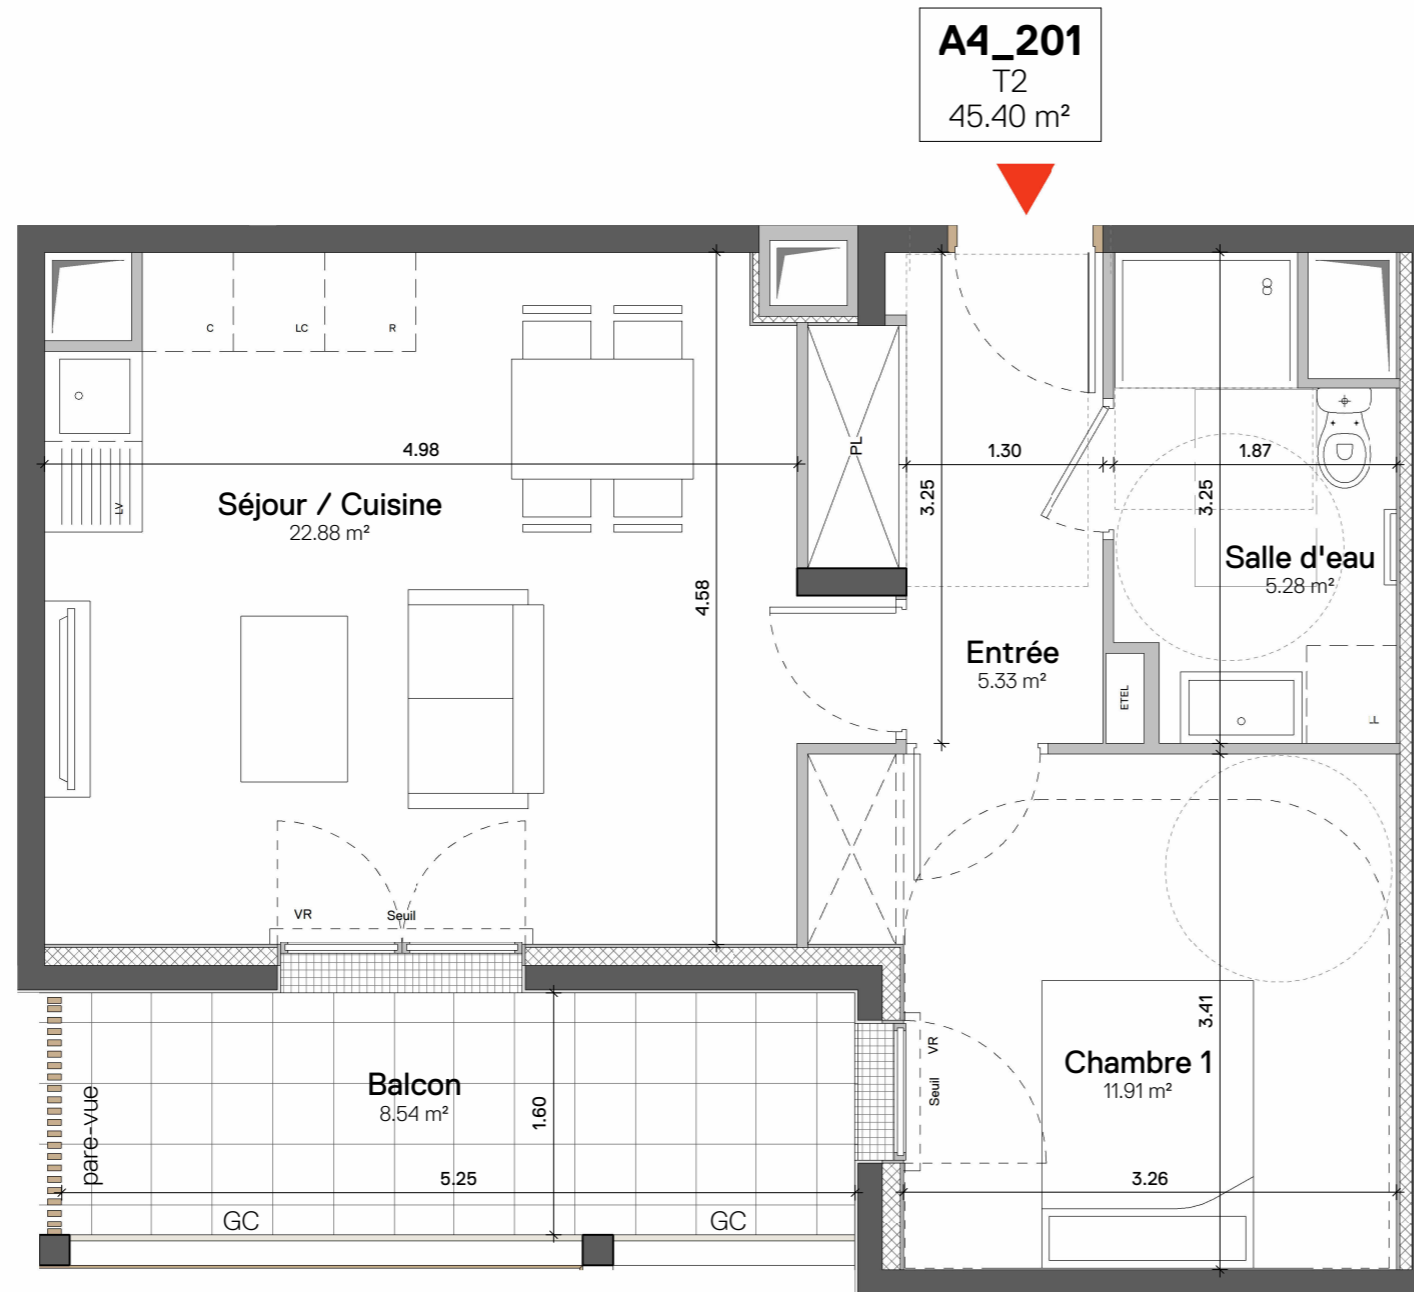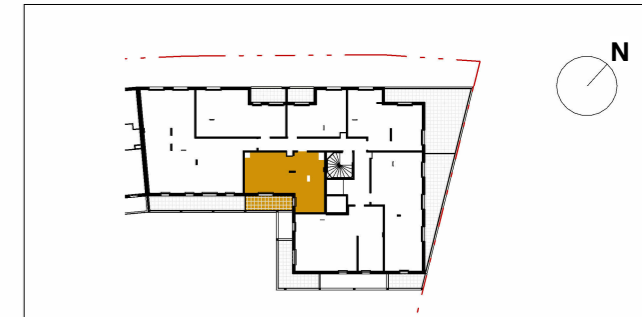

LEGENDE

IR	Réfrigérateur	Sèche-serviette	ETEL	Tableau électrique
LC	Plaque de cuisson	Radiateur	Soffite ou faux-plafond	
LL	Lave-linge	Fenêtre à allège vitrée fixe	HSFP	Hauteur sous faux-plafond
LV	Lave-vaisselle	Porte Fenêtre	PL	Placard
LC	Linéaire complémentaire	VR	Placard en option	
		GC	Robinet de puisage	

Nom de l'Acquéreur

Date et Signature Acquéreur

Date et Signature Vendeur

Le présent document exprime la figure et les dispositions générales de l'appartement. Des variations peuvent intervenir en fonction des nécessités techniques de la réalisation tant en ce qui concerne les dimensions libres que l'équipement. Les cotes indiquées sont approximatives. Les retombées, faux plafonds, soffites, ainsi que l'emplacement des équipements tels que radiateurs, sèche-serviettes et bouches VMC sont figurés à titre indicatif et non limitatif. La surface habitable des placards est incluse dans les pièces attenantes. Les surfaces habitables sont conformes au décret du 23 mars 1997 (Art. 4.1)