





LOT N°	A4-202	Type	T5
Bâtiment	A4	Etage	R+2

SURFACE HABITABLE (m²)


Entrée	4.65 m²
Séjour / Cuisine	28.45 m²
Chambre 1	11.61 m²
Chambre 2	10.86 m²
Chambre 3	10.04 m²
Chambre 4	9.71 m²
Salle de bain	6.10 m²
Salle d'eau	3.33 m²
WC	2.78 m²
Dégagement	8.03 m²
TOTAL SURFACE HABITABLE	95.56 m²
Balcon	17.21 m²
TOTAL SURFACES ANNEXES	17.21 m²

Ind	Date	Modification
A	03/07/2026	

HSP = 2.5 m

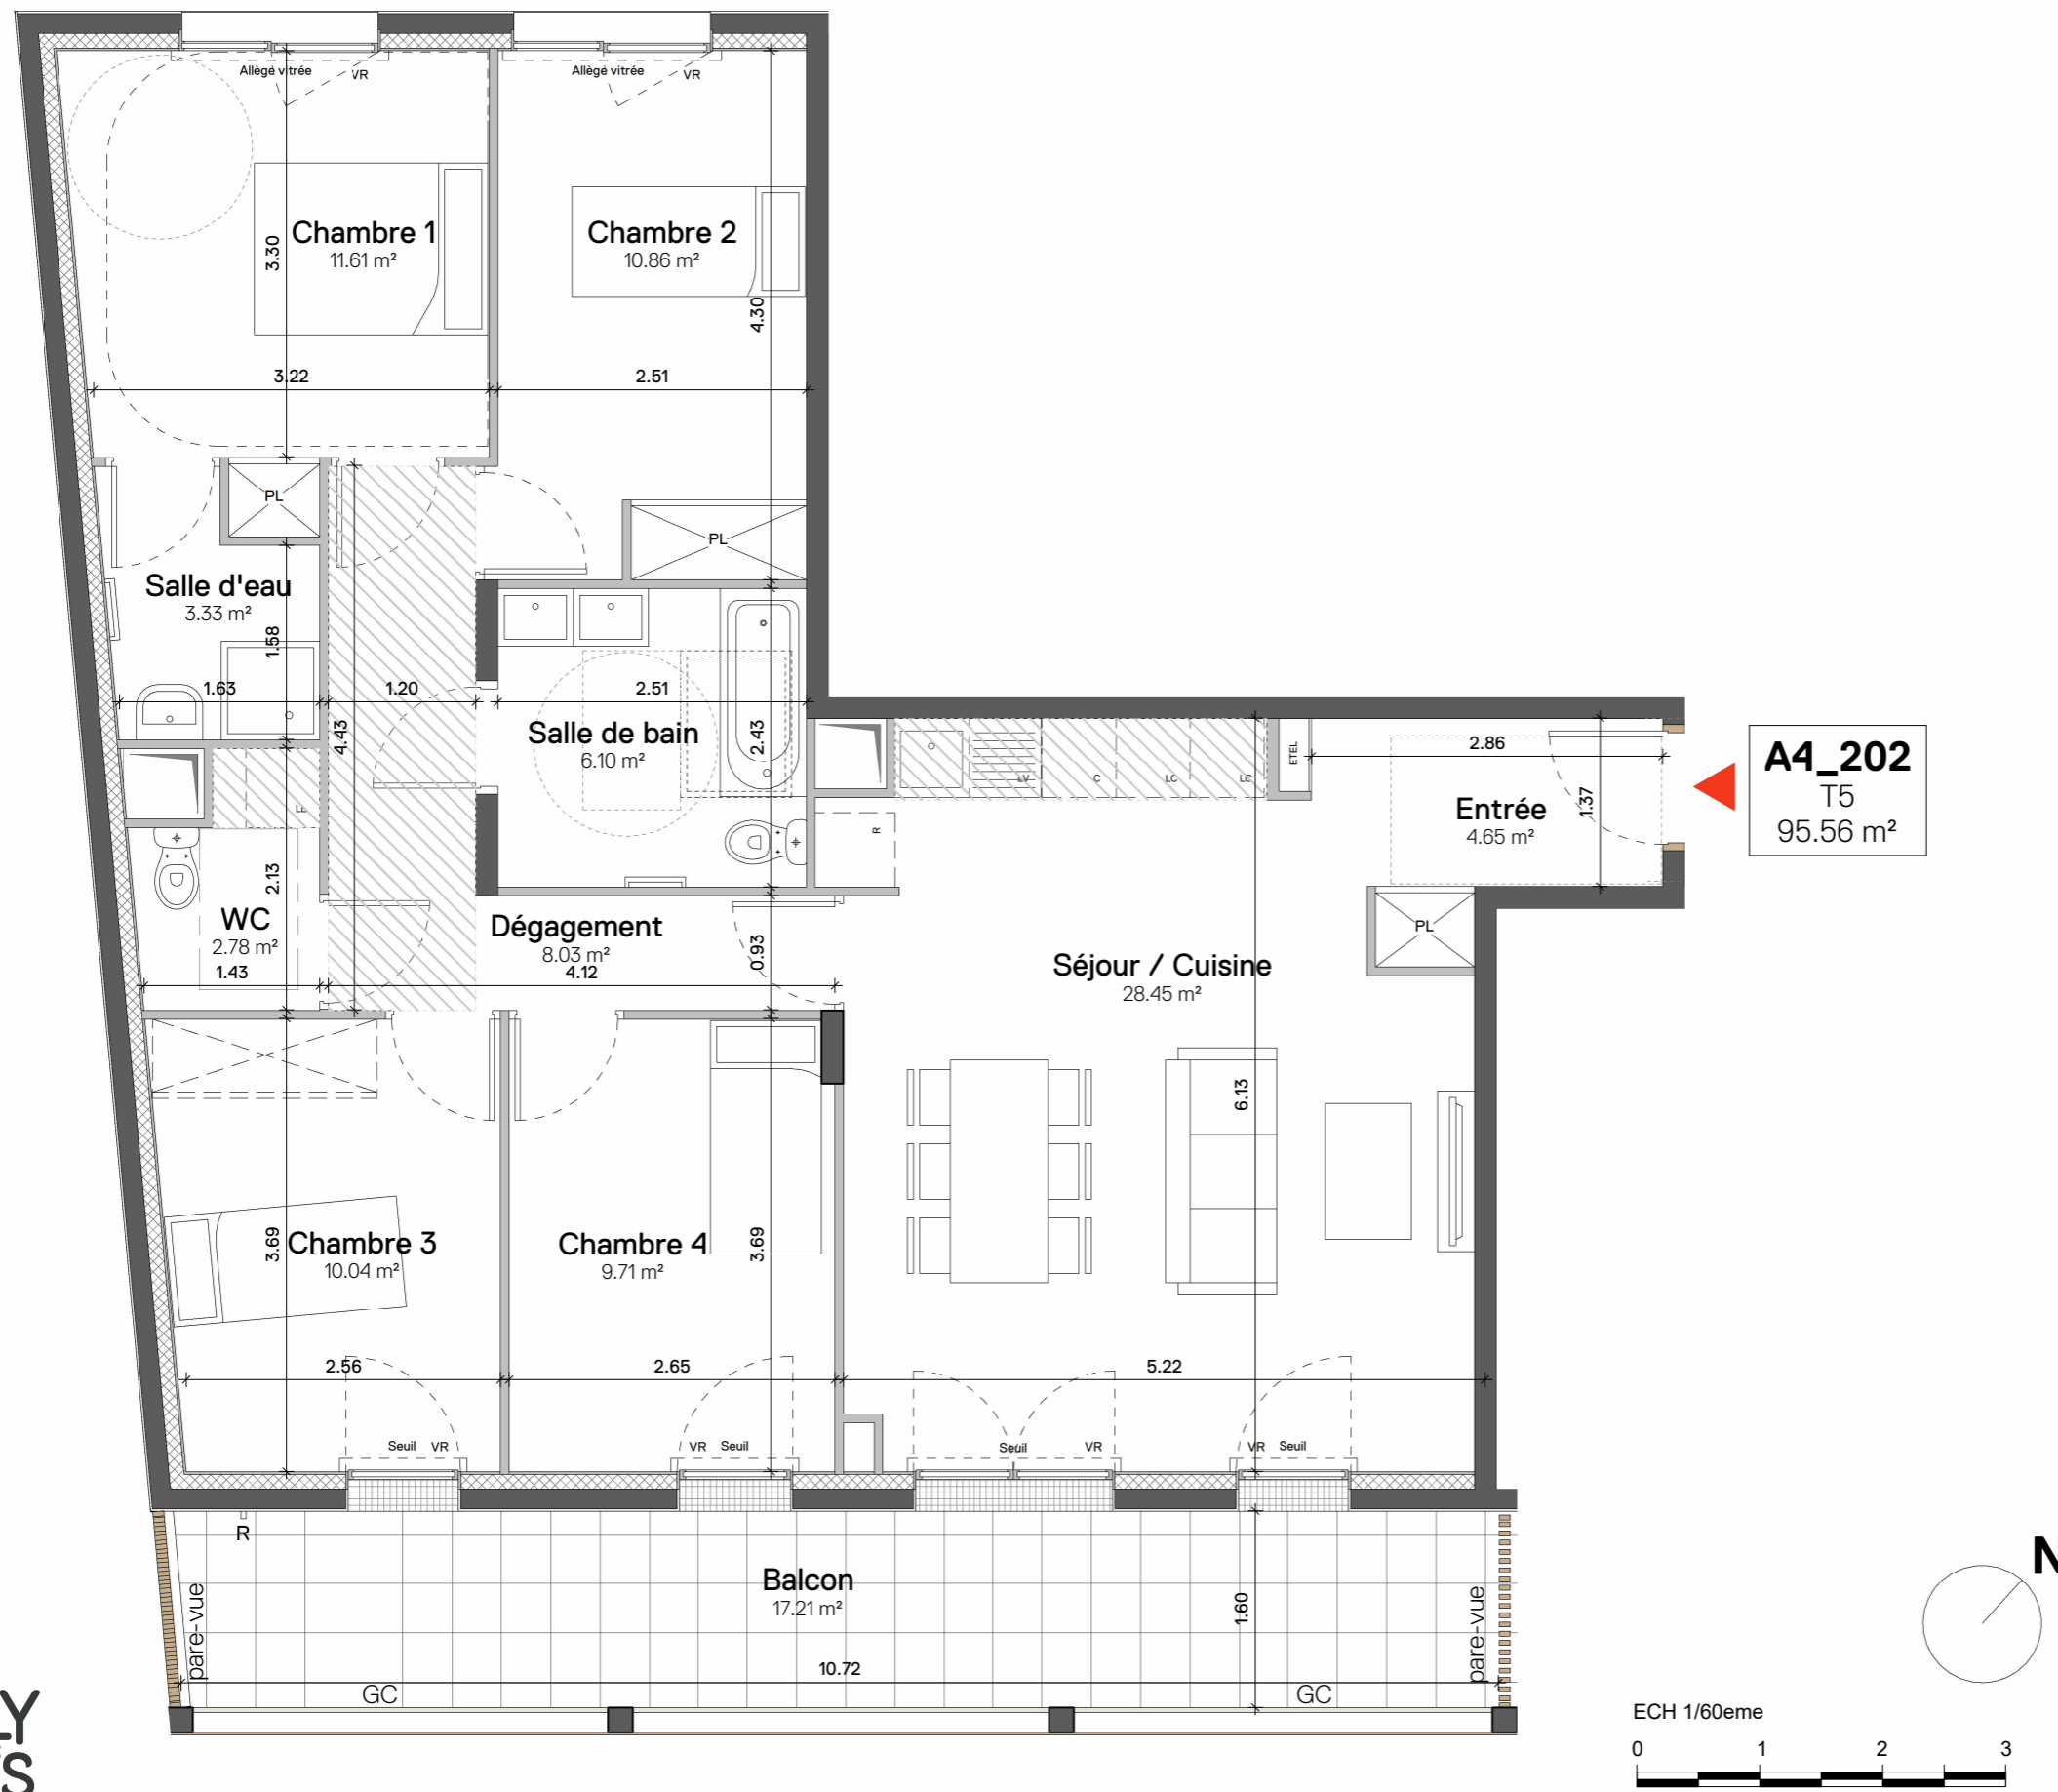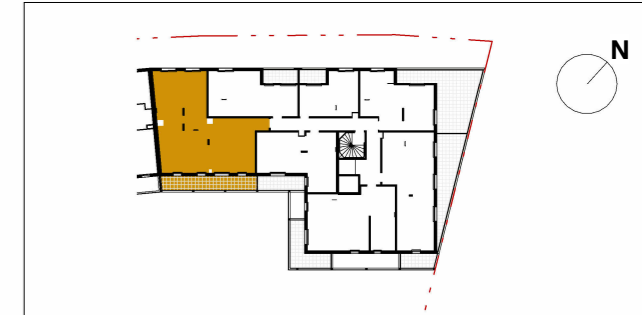

A4_202
T5
95.56 m²

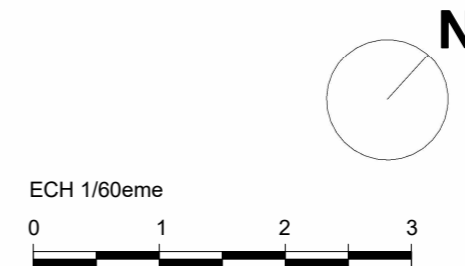

LEGENDE		
	Réfrigérateur	
	Plaque de cuisson	
	Lave-linge	
	Lave-vaisselle	
	Linéaire complémentaire	
	Tableau électrique	
	Soffite ou faux-plafond	
	Hauteur sous faux-plafond	
	Placard	
	Robinet de puisage	

Nom de l'Acquéreur	Date et Signature Acquéreur	Date et Signature Vendeur
--------------------	-----------------------------	---------------------------

Le présent document exprime la figure et les dispositions générales de l'appartement. Des variations peuvent intervenir en fonction des nécessités techniques de la réalisation tant en ce qui concerne les dimensions libres que l'équipement. Les cotes indiquées sont approximatives. Les retombées, faux plafonds, soffites, ainsi que l'emplacement des équipements tels que radiateurs, sèche-serviettes et bouches VMC sont figurés à titre indicatif et non limitatif. La surface habitable des placards est incluse dans les pièces attenantes. Les surfaces habitables sont conformes au décret du 23 mars 1997 (Art. 4.1)