



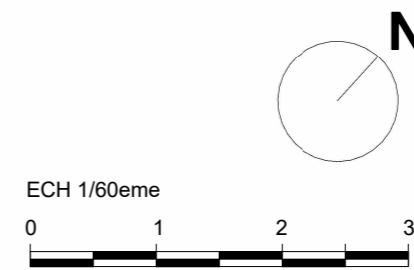

LOT N°	A4-402	Type	T3
Bâtiment	A4	Etage	R+4

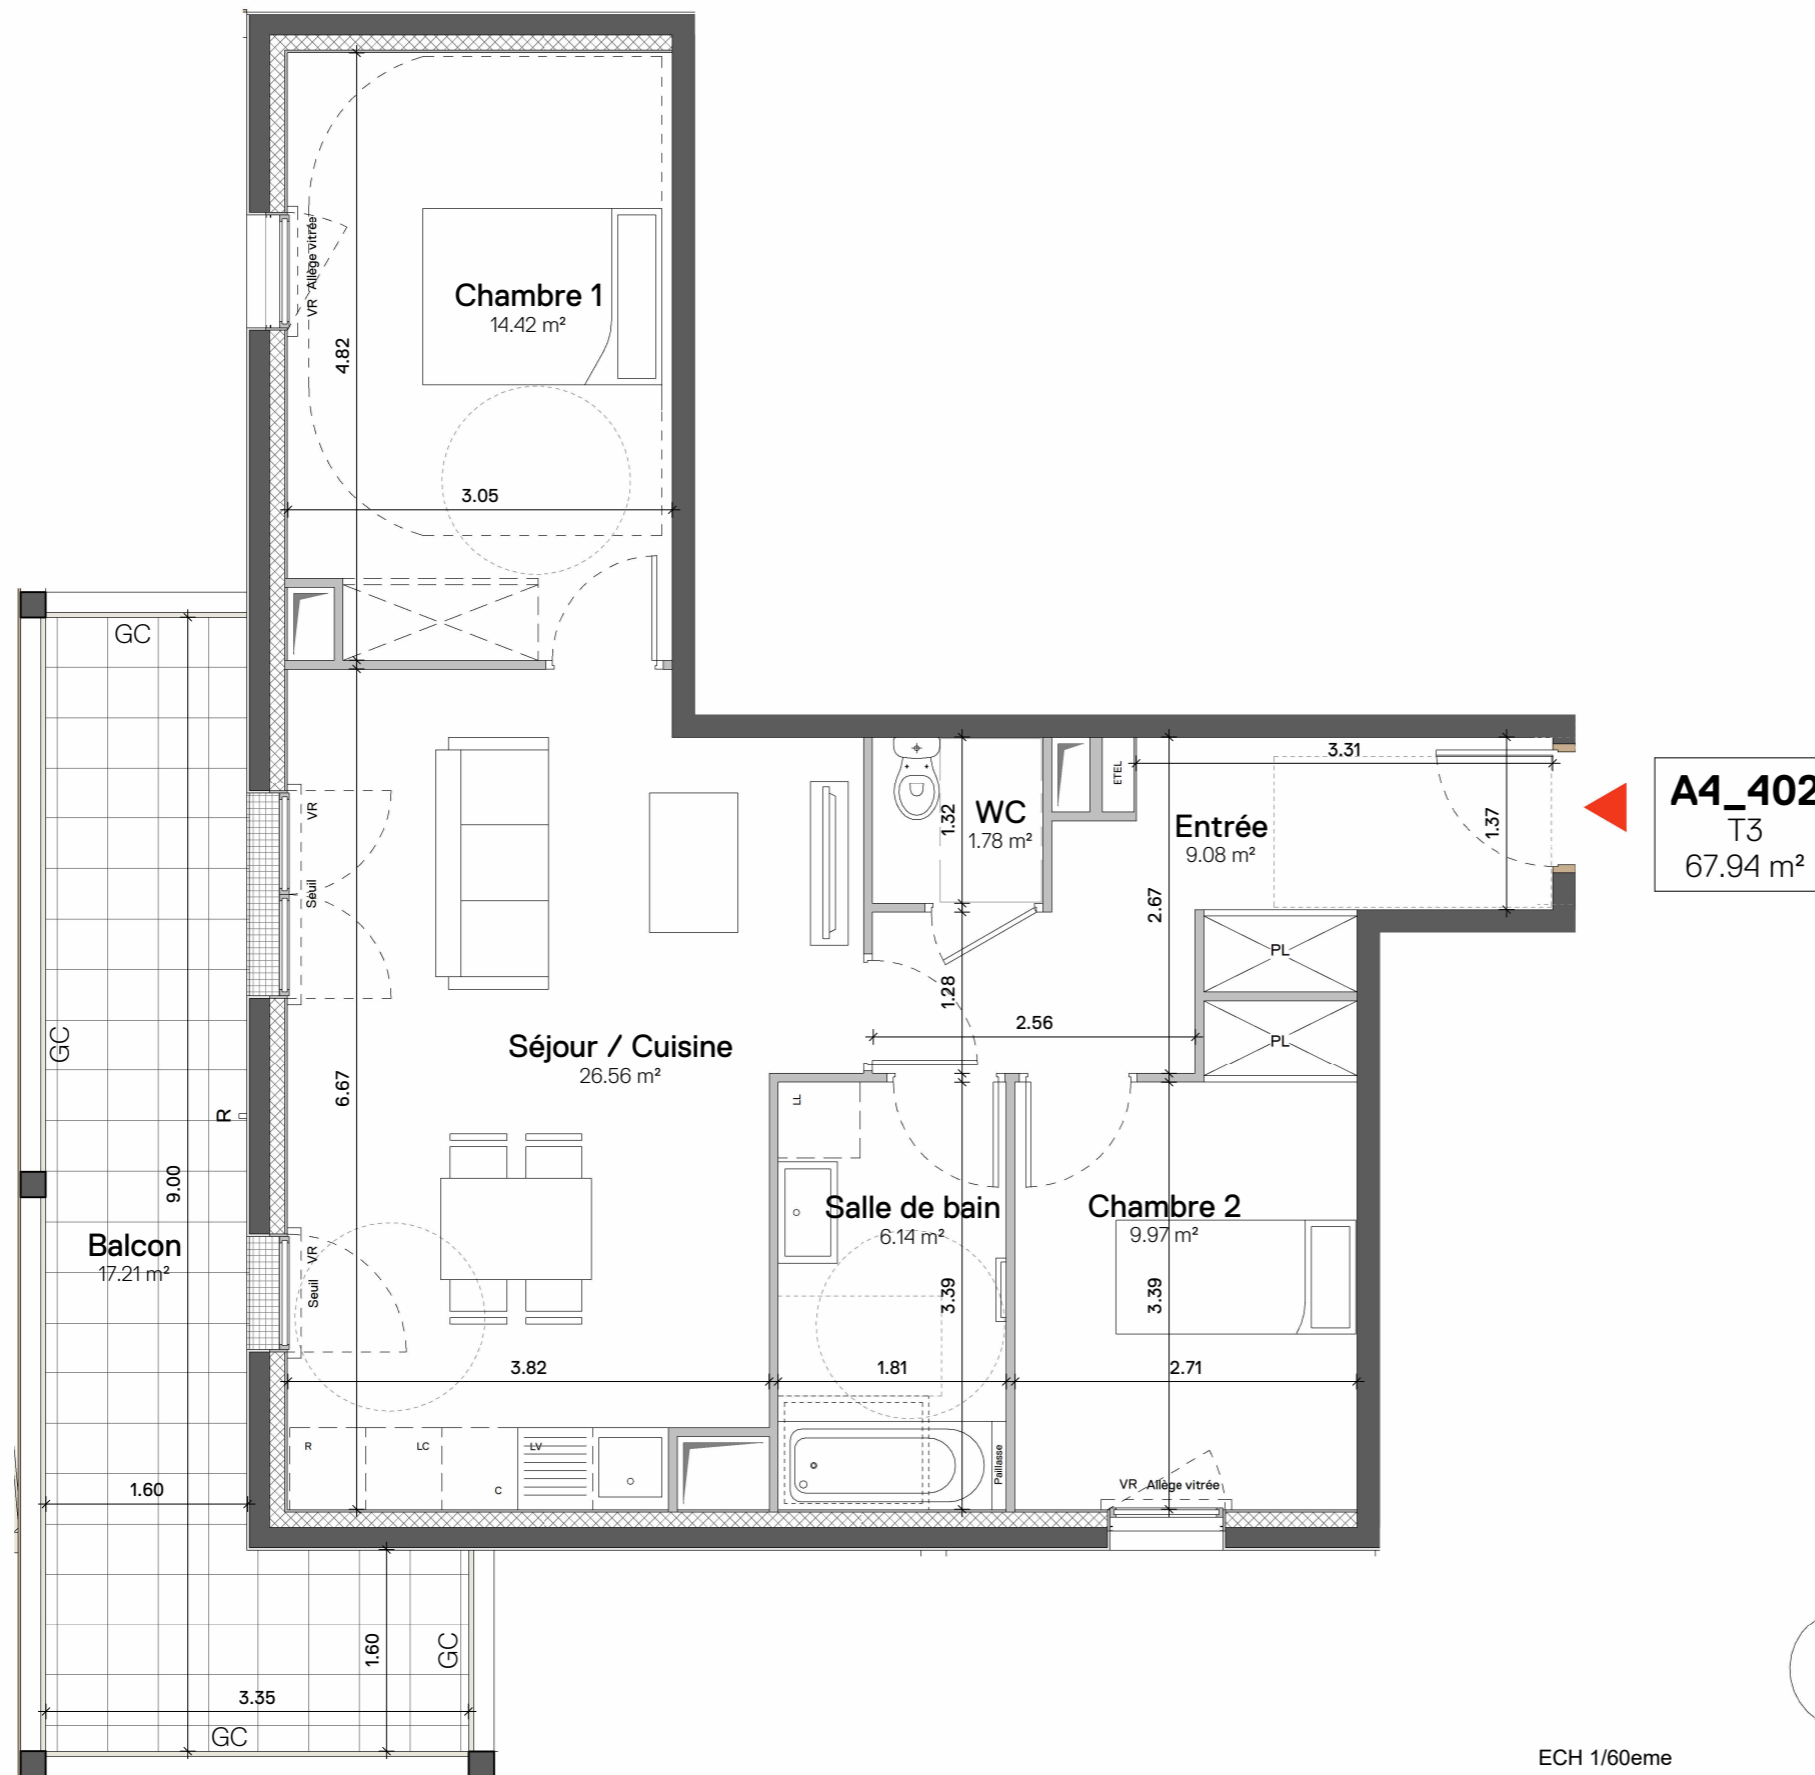

LEGENDE

IR	Réfrigérateur	Sèche-serviette	EDEL	Tableau électrique
LL	Plaque de cuisson	Radiateur	SS	Soffite ou faux-plafond
LL	Lave-linge	Fenêtre à allège vitrée fixe	HSFP	Hauteur sous faux-plafond
LL	Lave-vaisselle	Porte Fenêtre	PL	Placard
LL	Linéaire complémentaire	VR	VR	Placard en option
		GC	R	Robinet de puisage

Nom de l'Acquéreur	Date et Signature Acquéreur	Date et Signature Vendeur


SURFACE HABITABLE (m²)

Entrée	9.08 m²
Séjour / Cuisine	26.56 m²
Chambre 1	14.42 m²
Chambre 2	9.97 m²
Salle de bain	6.14 m²
WC	1.78 m²
TOTAL SURFACE HABITABLE	67.95 m²

TOTAL SURFACES ANNEXES

Balcon	17.21 m²
TOTAL SURFACES ANNEXES	17.21 m²

Ind	Date	Modification
A	03/07/2026	

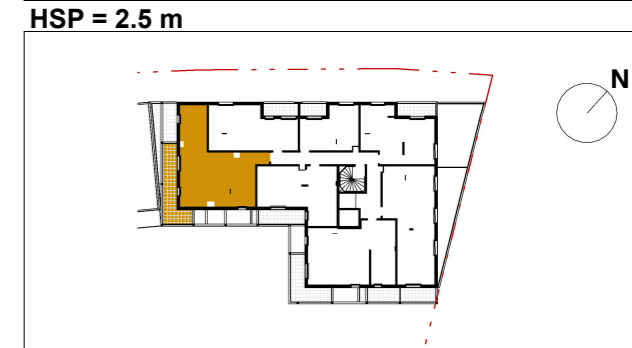

Le présent document exprime la figure et les dispositions générales de l'appartement. Des variations peuvent intervenir en fonction des nécessités techniques de la réalisation. Les cotes indiquées sont des dimensions libres que l'équipement. Les cotes indiquées sont approximatives. Les retombées, faux plafonds, soffites, ainsi que l'emplacement des équipements tels que radiateurs, sèche-serviettes et bouches VMC sont figurés à titre indicatif et non limitatif. La surface habitable des placards est incluse dans les pièces attenantes. Les surfaces habitables sont conformes au décret du 23 mars 1997 (Art. 4.1)