





LOT N°	A4-403	Type	T2
Bâtiment	A4	Etage	R+4

SURFACE HABITABLE (m²)	
Séjour / Cuisine	26.55 m²
Chambre 1	11.40 m²
Salle d'eau	5.62 m²
TOTAL SURFACE HABITABLE	43.57 m²

Loggia	5.90 m²
TOTAL SURFACES ANNEXES	5.90 m²

Ind	Date	Modification
A	03/07/2026	

HSP = 2.5 m

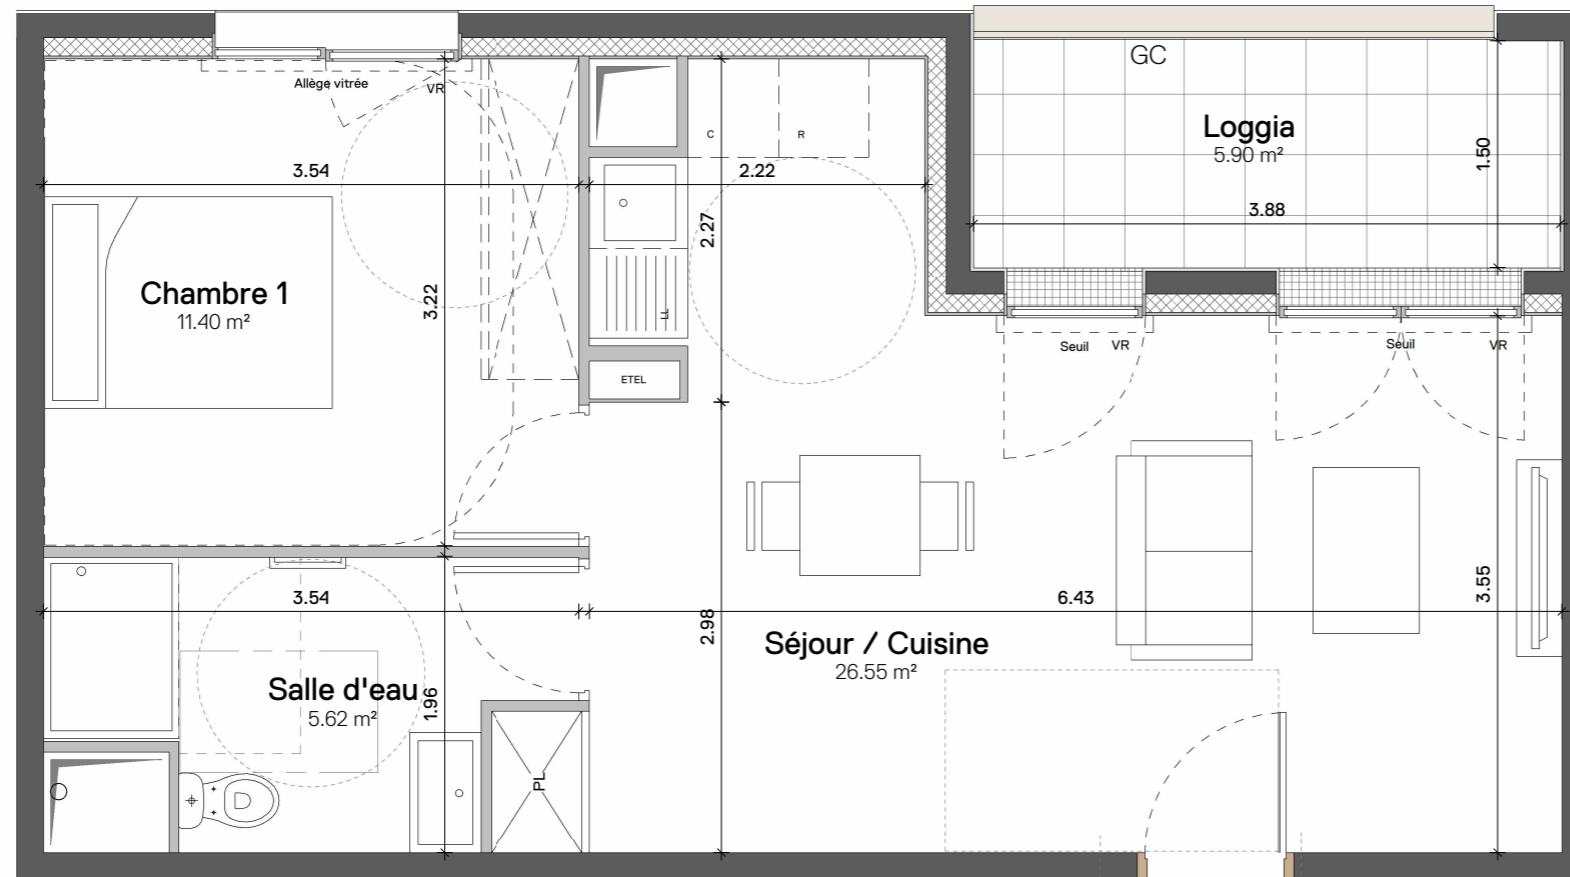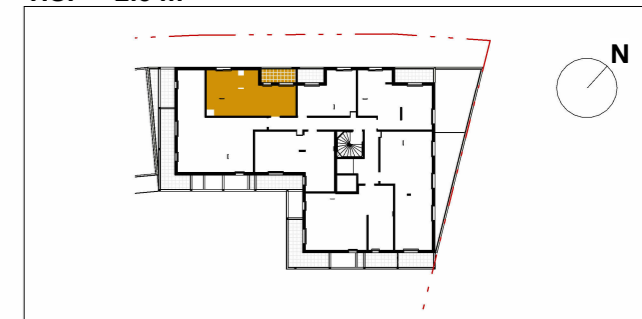

A4_403
T2
43.57 m²



ECH 1/50eme



LEGENDE

IR	Réfrigérateur	Sèche-serviette	ETEL	Tableau électrique	
PLC	Plaque de cuisson	Radiateur	■	Soffite ou faux-plafond	
LL	Lave-linge	Fenêtre à allège vitrée fixe	HSFP	Hauteur sous faux-plafond	
LL	Lave-vaisselle	Porte Fenêtre	PL	Placard	
LC	Linéaire complémentaire	VR	Volet roulant	Placard en option	
		GC	Garde-corps	R	Robinet de puisage

Nom de l'Acquéreur

Date et Signature Acquéreur

Date et Signature Vendeur

Le présent document exprime la figure et les dispositions générales de l'appartement. Des variations peuvent intervenir en fonction des nécessités techniques de la réalisation tant en ce qui concerne les dimensions libres que l'équipement. Les cotes indiquées sont approximatives. Les retombées, faux plafonds, soffites, ainsi que l'emplacement des équipements tels que radiateurs, sèche-serviettes et bouches VMC sont figurés à titre indicatif et non limitatif. La surface habitable des placards est incluse dans les pièces attenantes. Les surfaces habitables sont conformes au décret du 23 mars 1997 (Art. 4.1)