




LOT N°	A4-601	Type	T5
Bâtiment	A4	Etage	R+6


SURFACE HABITABLE (m²)	
Entrée	10.19 m²
Séjour / Cuisine	31.03 m²
Chambre 1	12.89 m²
Chambre 2	9.08 m²
Chambre 3	11.50 m²
Chambre 4	11.36 m²
Salle de bain	6.47 m²
Salle d'eau	2.11 m²
WC	1.48 m²
TOTAL SURFACE HABITABLE	
96.11 m²	
Balcon	10.88 m²
TOTAL SURFACES ANNEXES	
10.88 m²	

Ind	Date	Modification
B	30/07/2026	

HSP = 2.5 m

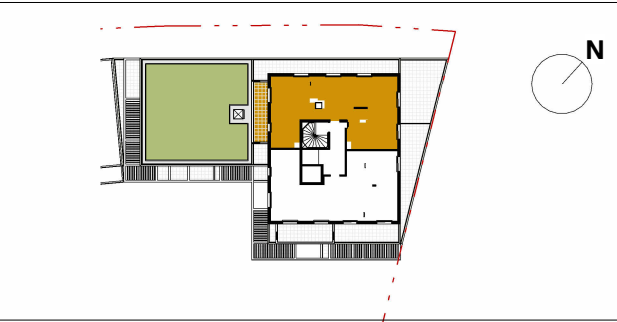

Le présent document exprime la figure et les dispositions générales de l'appartement. Des variations peuvent intervenir en fonction des nécessités techniques de la réalisation tant en ce qui concerne les dimensions libres que l'équipement. Les cotes indiquées sont approximatives. Les retombées, faux plafonds, soffites, ainsi que l'emplacement des équipements tels que radiateurs, sèche-serviettes et bouches VMC sont figurés à titre indicatif et non limitatif. La surface habitable des placards est incluse dans les pièces attenantes. Les surfaces habitables sont conformes au décret du 23 mars 1997 (Art. 4.1)

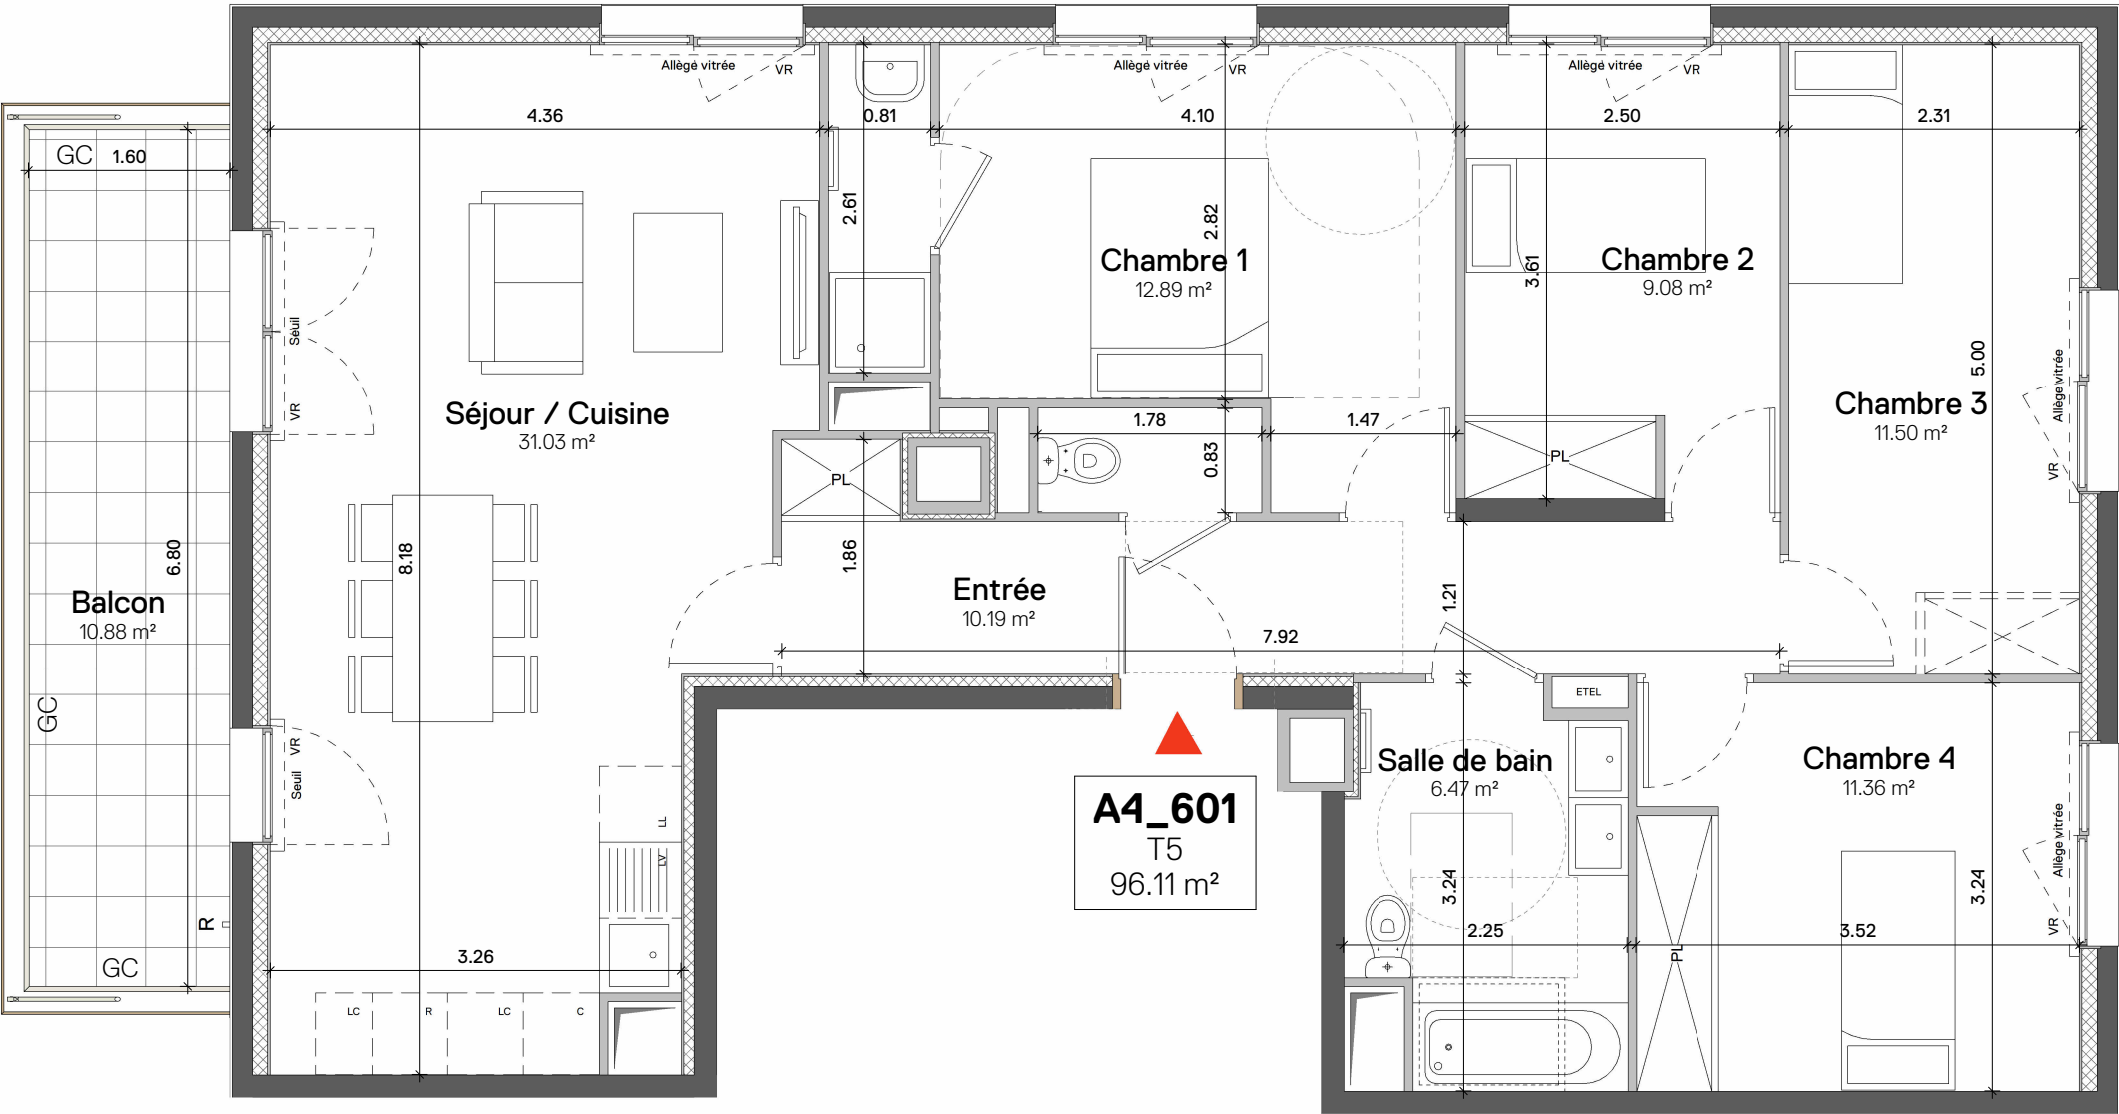

A4_601
T5
96.11 m²

LEGENDE

Réfrigérateur	Sèche-serviette	Tableau électrique
Plaque de cuisson	Fenêtre à allège vitrée fixe	HSFP
Lave-linge	Porte Fenêtre	Hauteur sous faux-plafond
Lave-vaisselle	VR	Placard
Linéaire complémentaire	Volet roulant	Placard en option
	GC	Robinet de puisage

Nom de l'Acquéreur

Date et Signature Acquéreur

Date et Signature Vendeur