


<b>LOT N°</b> B-002	<b>Type</b> T2
<b>Bâtiment B</b>	<b>Etage</b> RDC

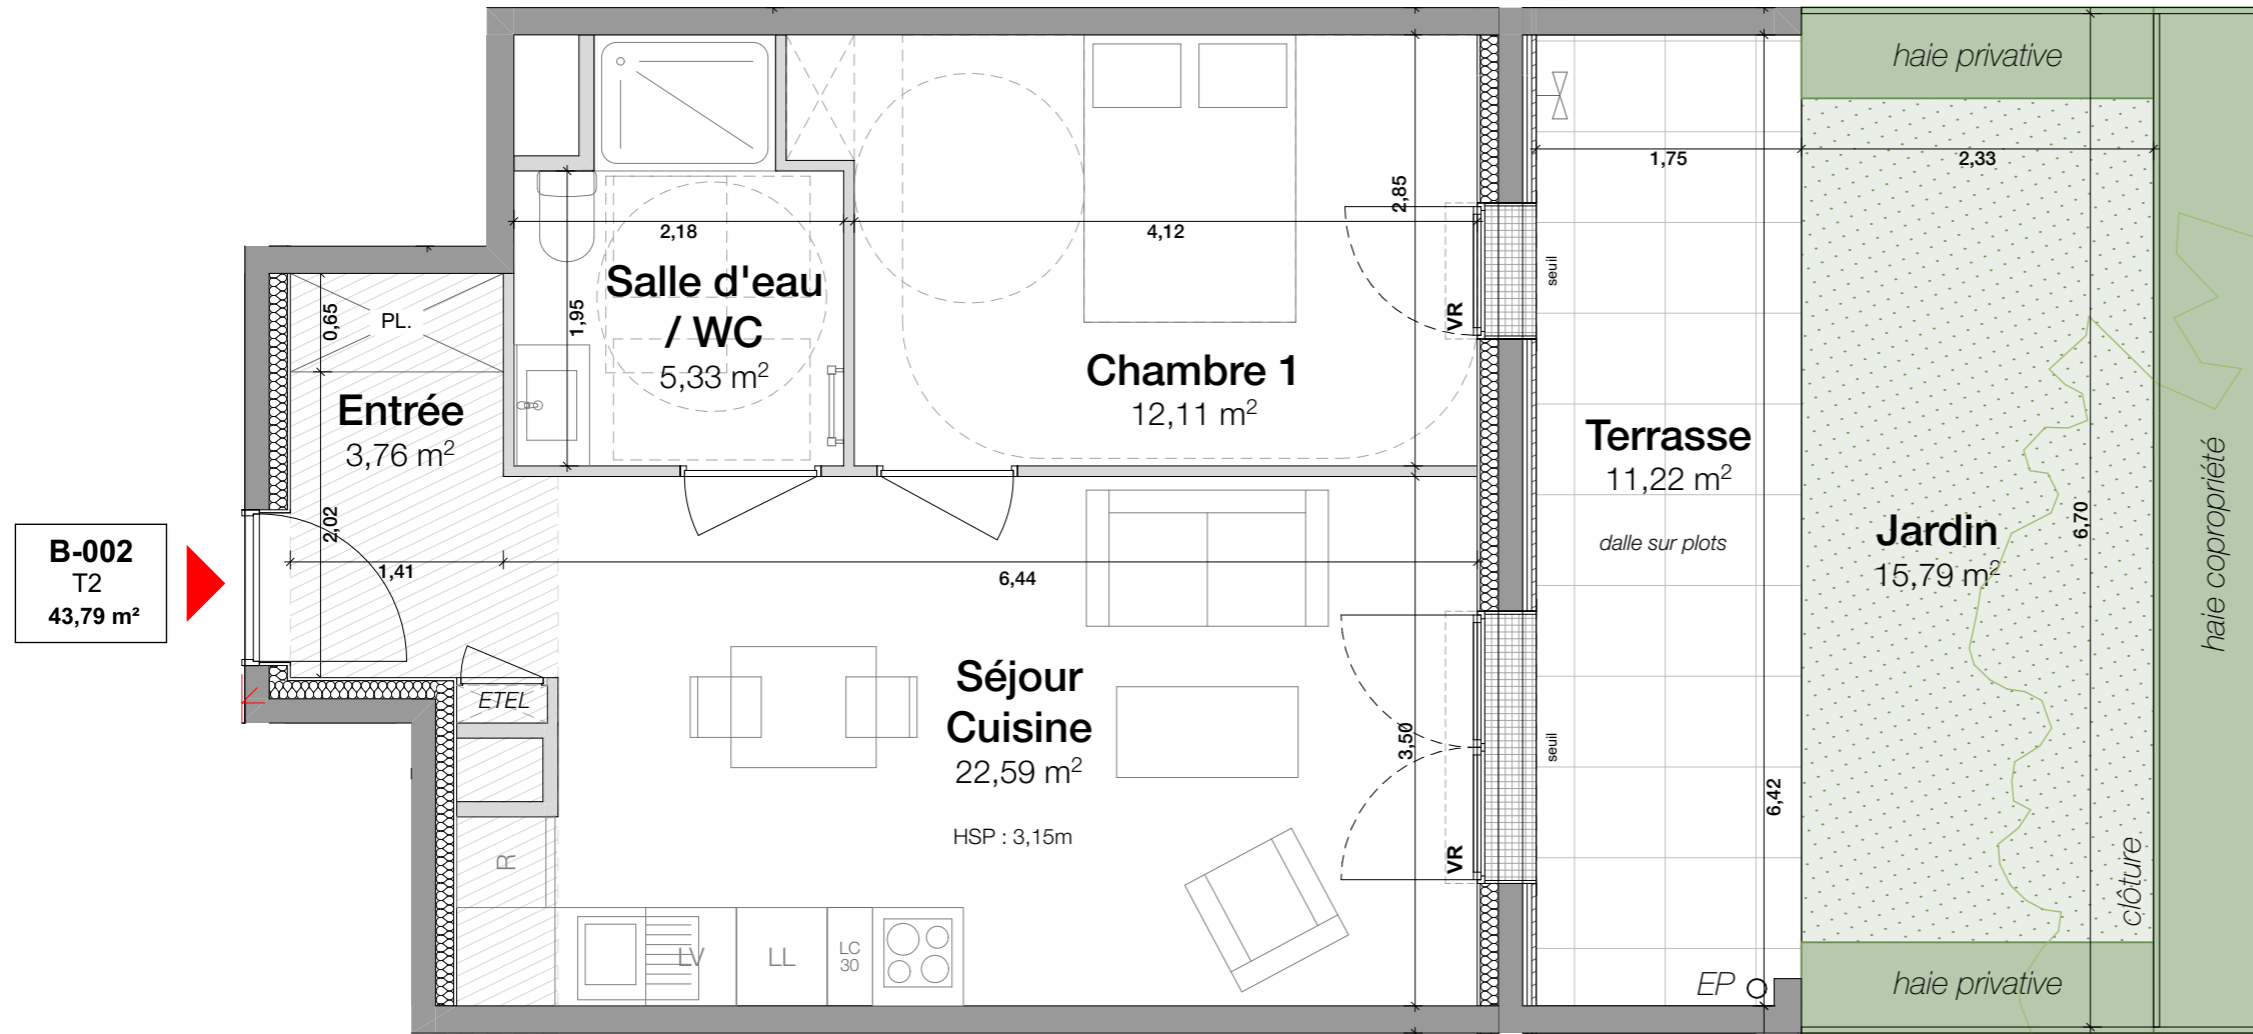


SURFACE HABITABLE (m <sup>2</sup> )	
Séjour Cuisine	22,59 m <sup>2</sup>
Chambre 1	12,11 m <sup>2</sup>
Salle d'eau / WC	5,33 m <sup>2</sup>
Entrée	3,76 m <sup>2</sup>
<b>SURFACE TOTALE HABITABLE 43,79 m<sup>2</sup></b>	
Jardin	15,79 m <sup>2</sup>
Terrasse	11,22 m <sup>2</sup>
<b>SURFACE TOTALE ANNEXE(S) 27,01 m<sup>2</sup></b>	

Ind	Date	Modification
A	02 07 2026	



LEGENDE			
	Réfrigérateur		ETEL Tableau électrique
	Plaque de cuisson		Robinet de puisage
	Lave-linge		Porte-fenêtre
	Sèche-linge		Fenêtre à allège pleine
	Lave-vaisselle		VR Volet roulant
	Linéaire complémentaire		Soffite
	Sèche-serviette		
	Placard		
	Option placard		

Nom de l'Acquéreur	Date et Signature Acquéreur	Date et Signature Vendeur
--------------------	-----------------------------	---------------------------

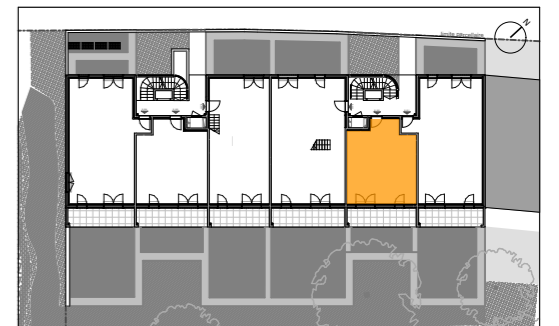

Le présent document exprime la figure et les dispositions générales de l'appartement. Des variations peuvent intervenir en fonction des nécessités techniques de la réalisation tant en ce qui concerne les dimensions libres que l'équipement. Les cotes indiquées sont approximatives. Les retombées, faux plafonds, soffites, ainsi que l'emplacement des équipements tels que radiateurs, sèche-serviettes et bouches VMC sont figurés à titre indicatif et non limitatif. La surface habitable des placards est incluse dans les pièces attenantes. Les surfaces habitables sont conformes au décret du 23 mars 1997 (Art. 4.1)